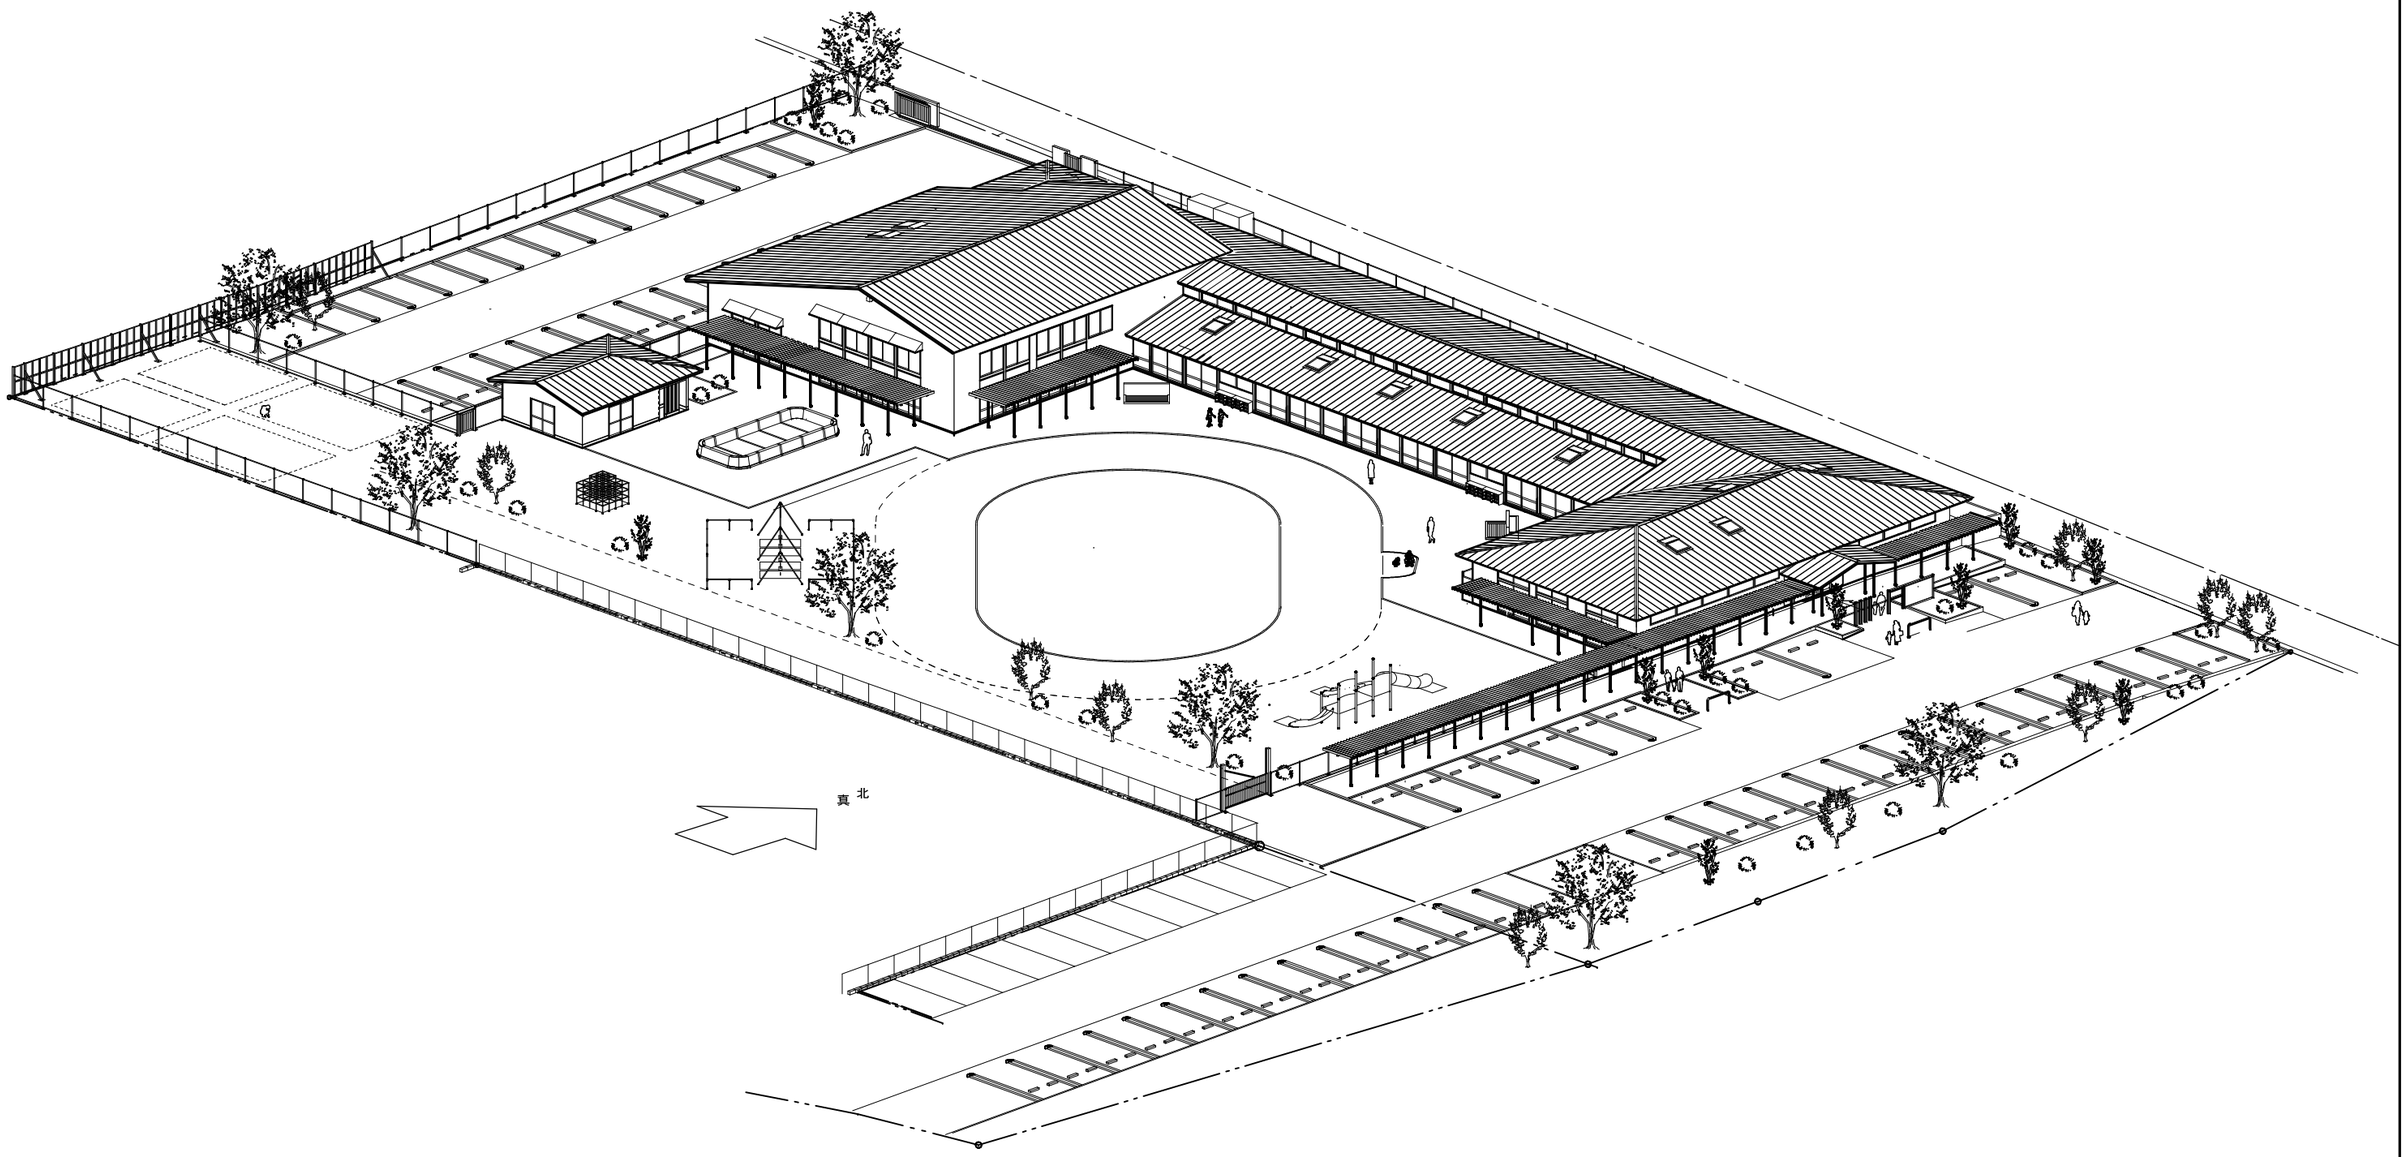

（ 仮称）中央第二・ゆたか統合保育所建設工事　外観パース