


給水装置管理範囲断面図② (埋設されているバルブがある場合)

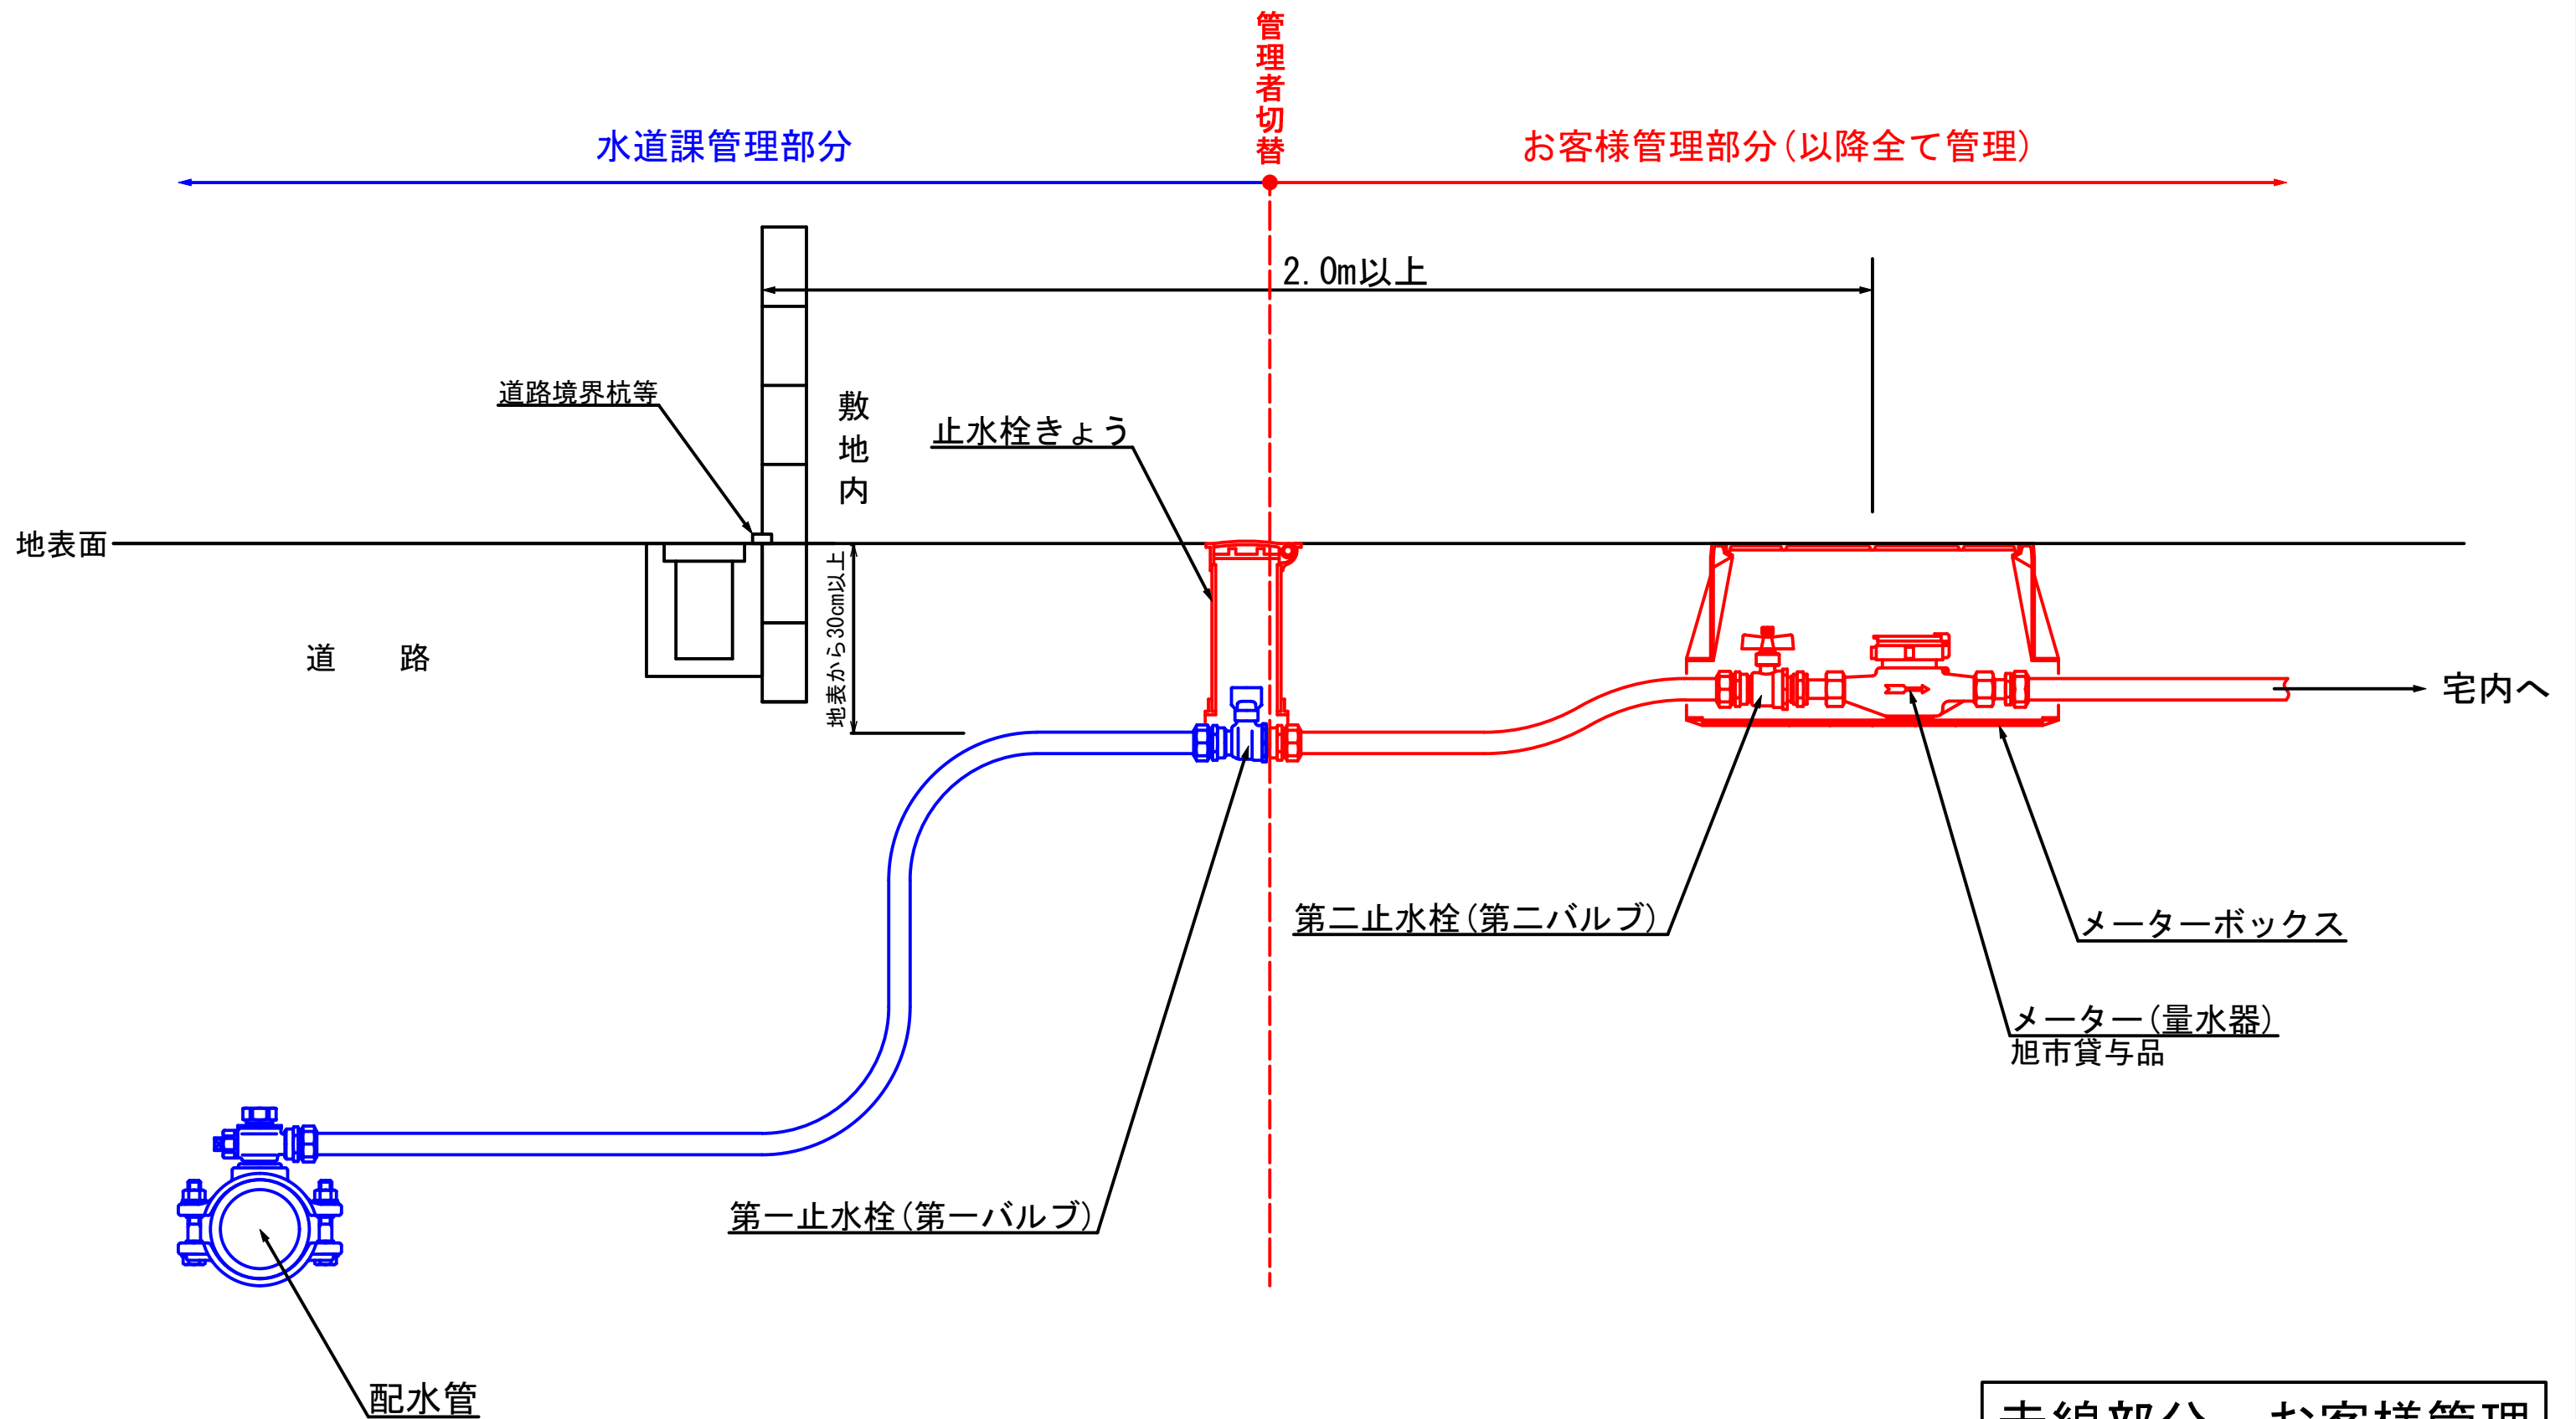

赤線部分：お客様管理
青線部分：水道課管理