



本庁舎1階平面図

旭市
本庁舎平面図
S=1/200

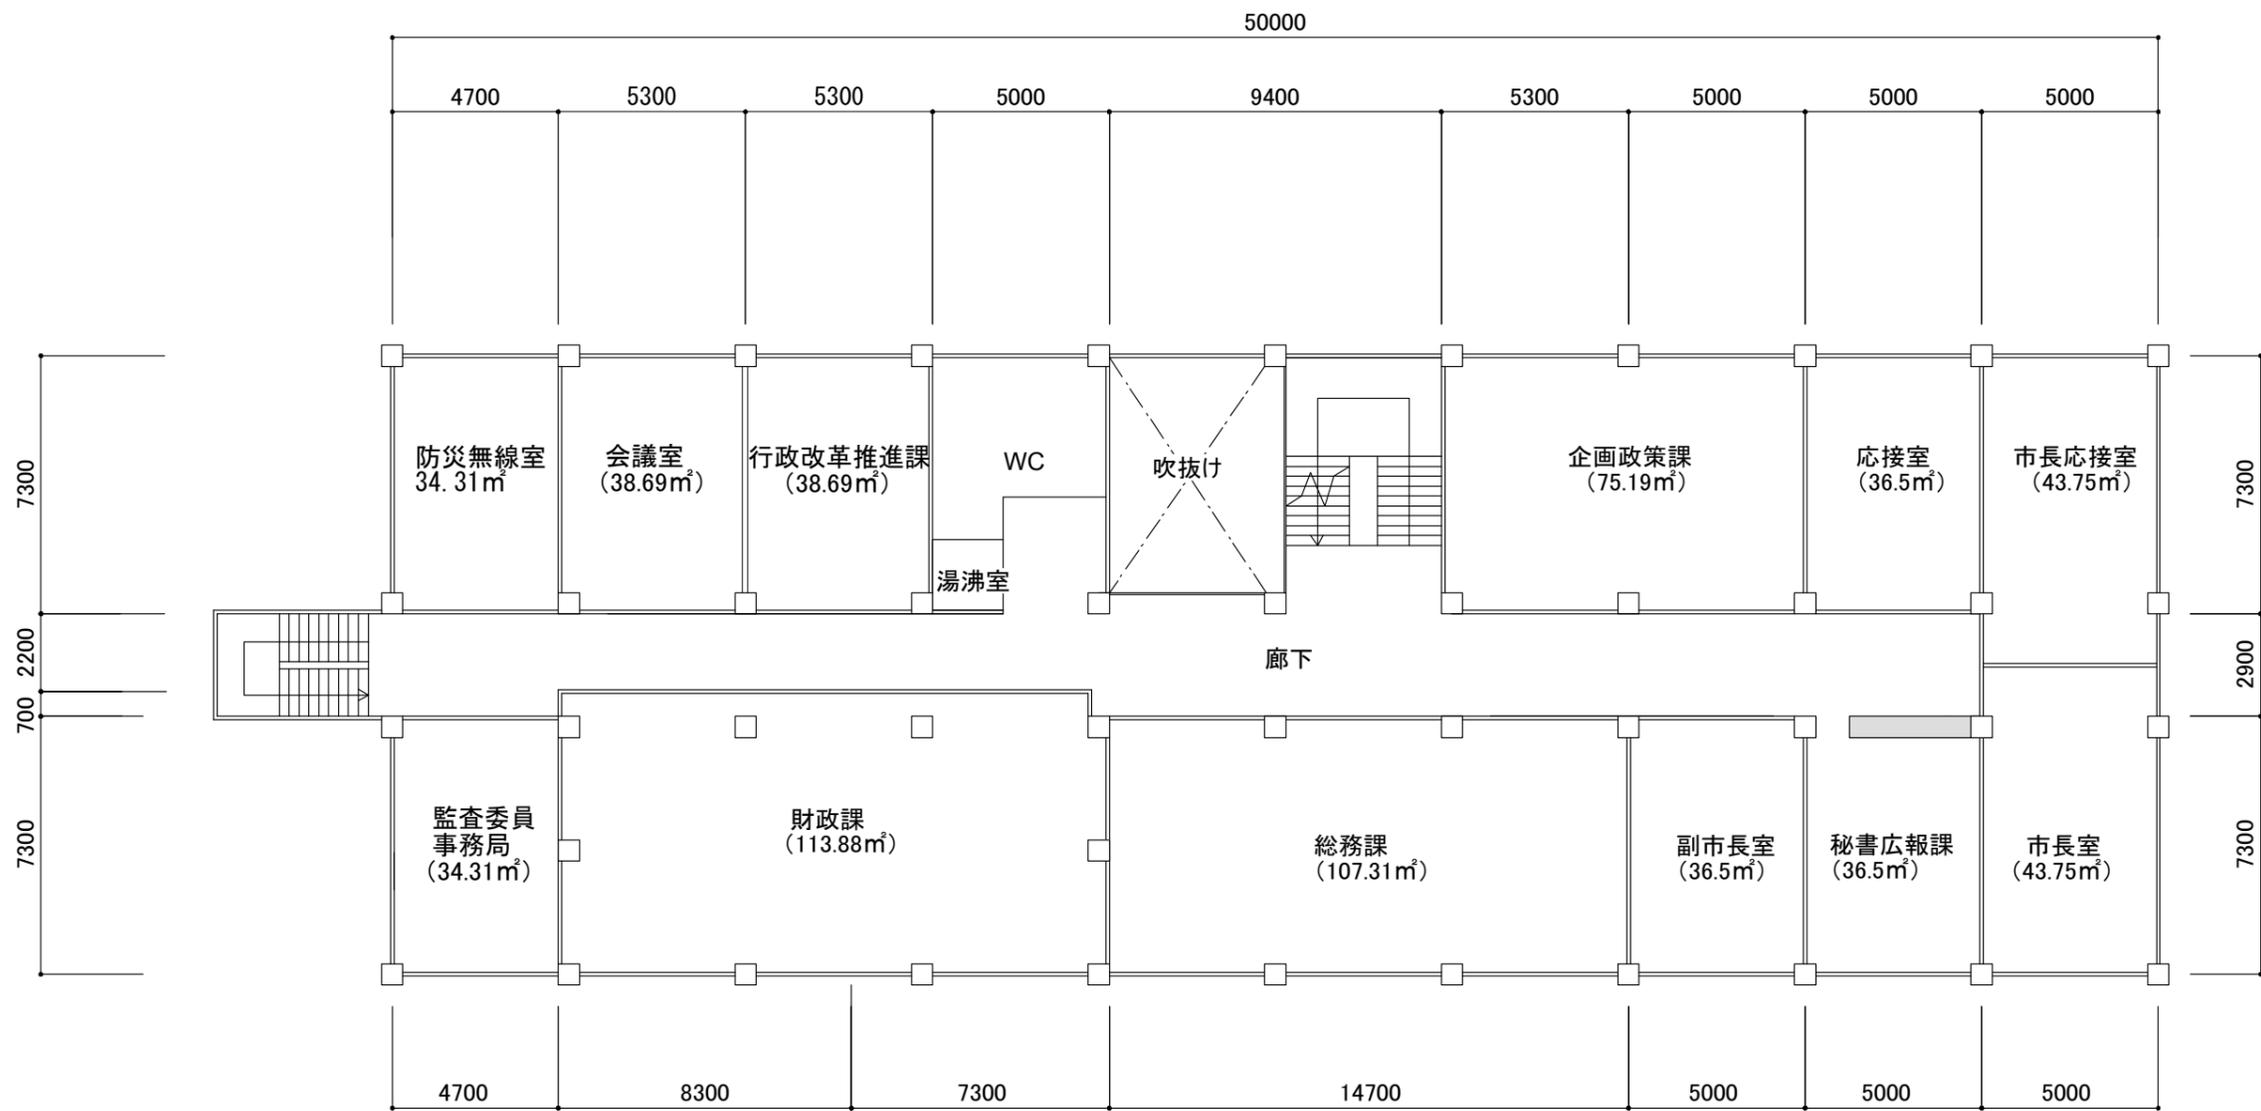


本庁舎2階平面図

旭市
本庁舎平面図
S=1/200

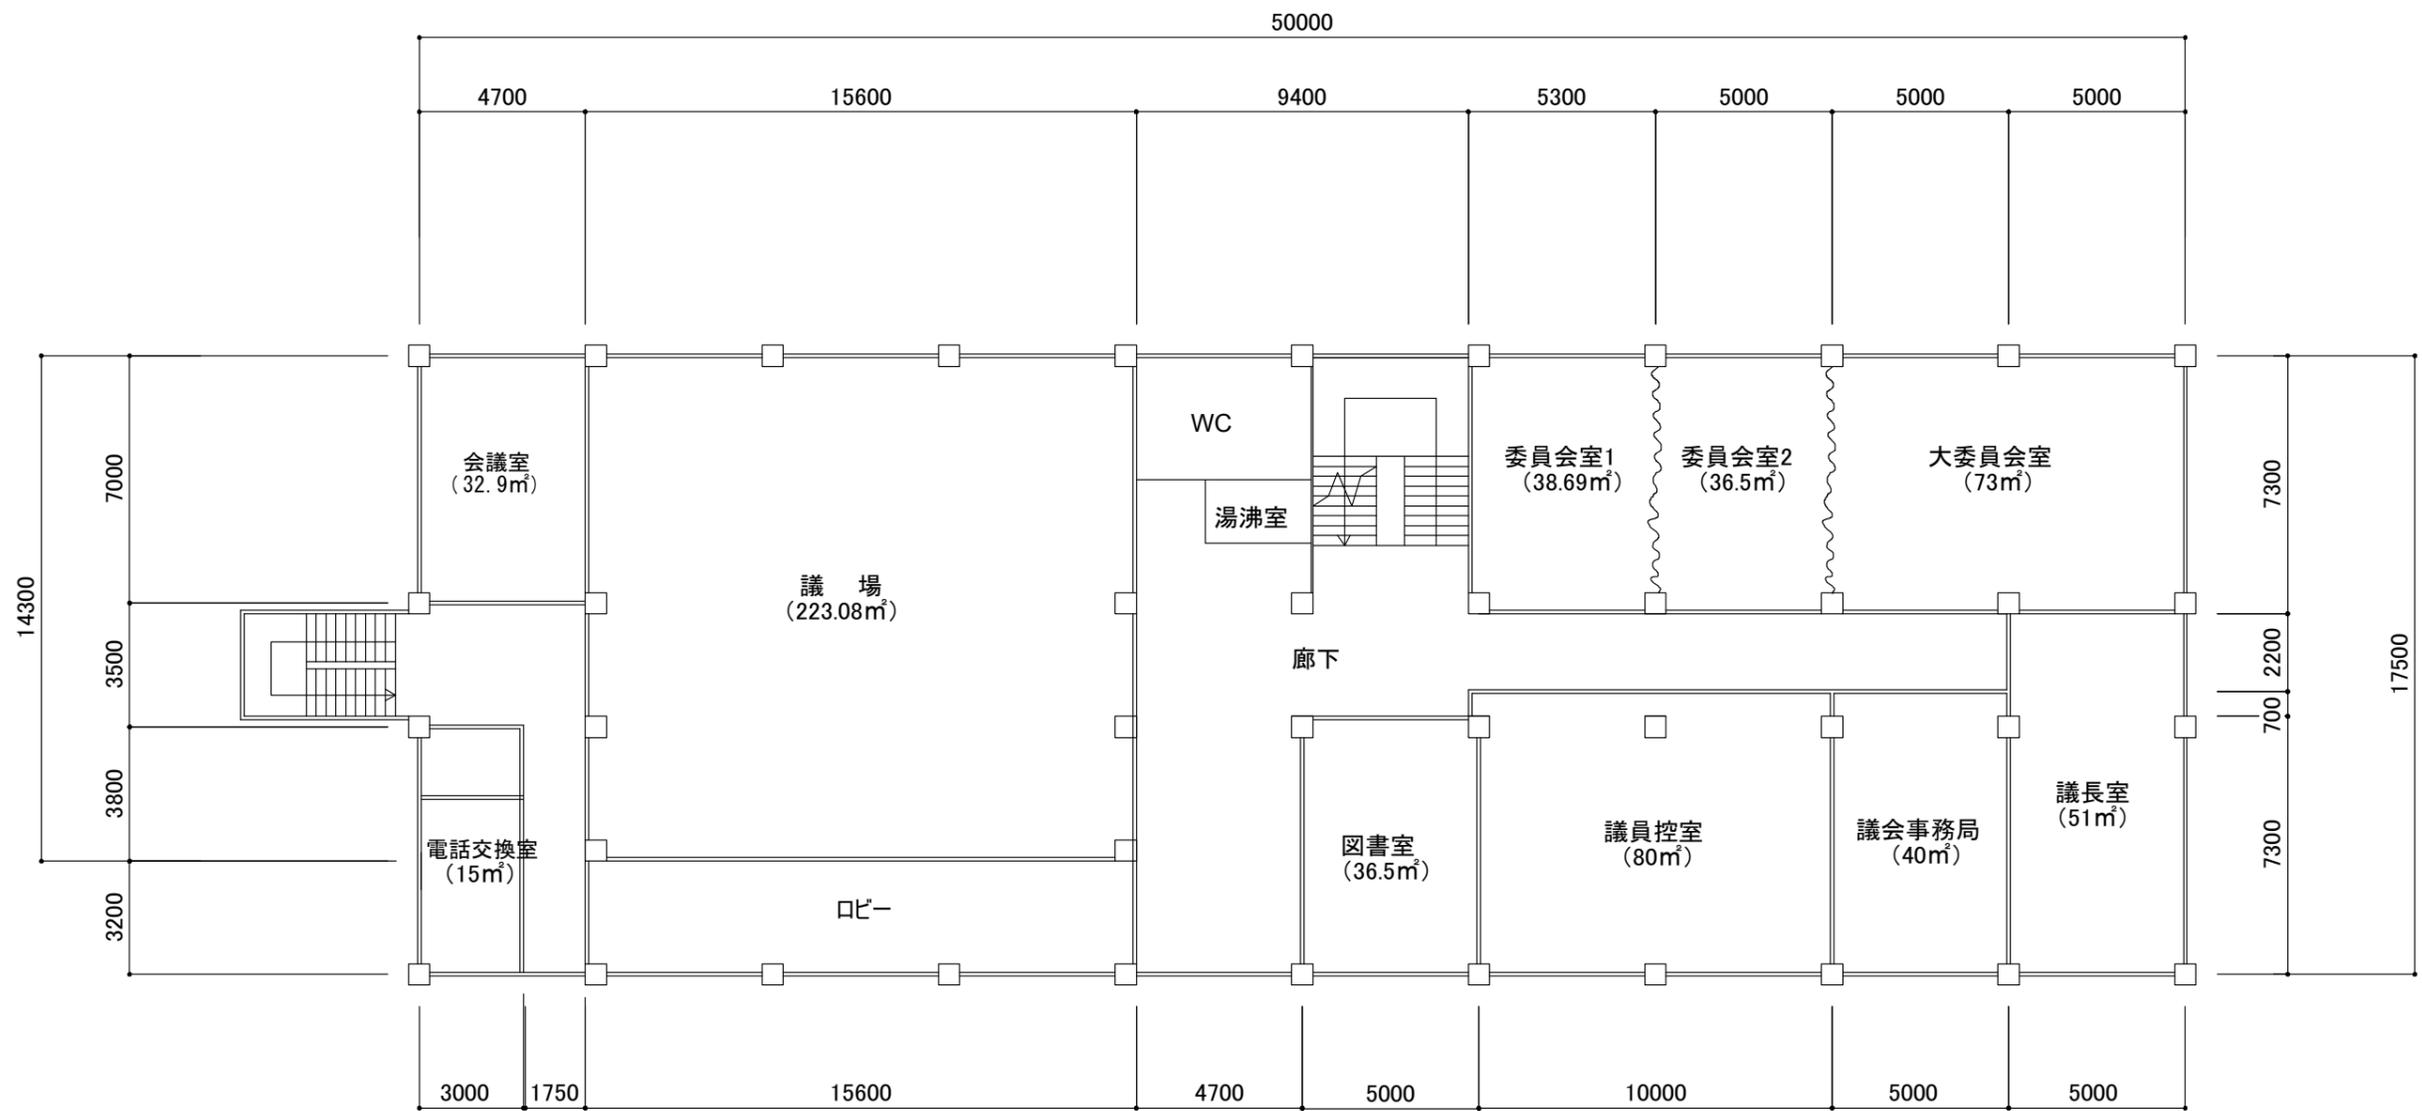


本庁舎3階平面図

旭市
本庁舎平面図
S=1/200

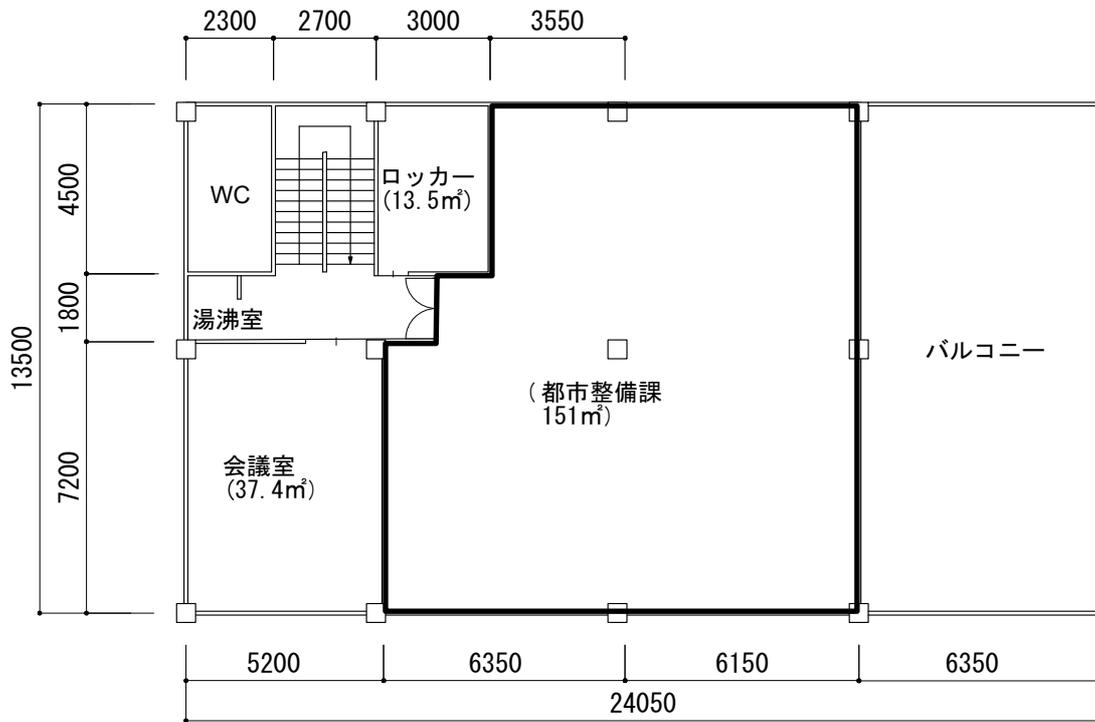


第2庁舎2階平面図

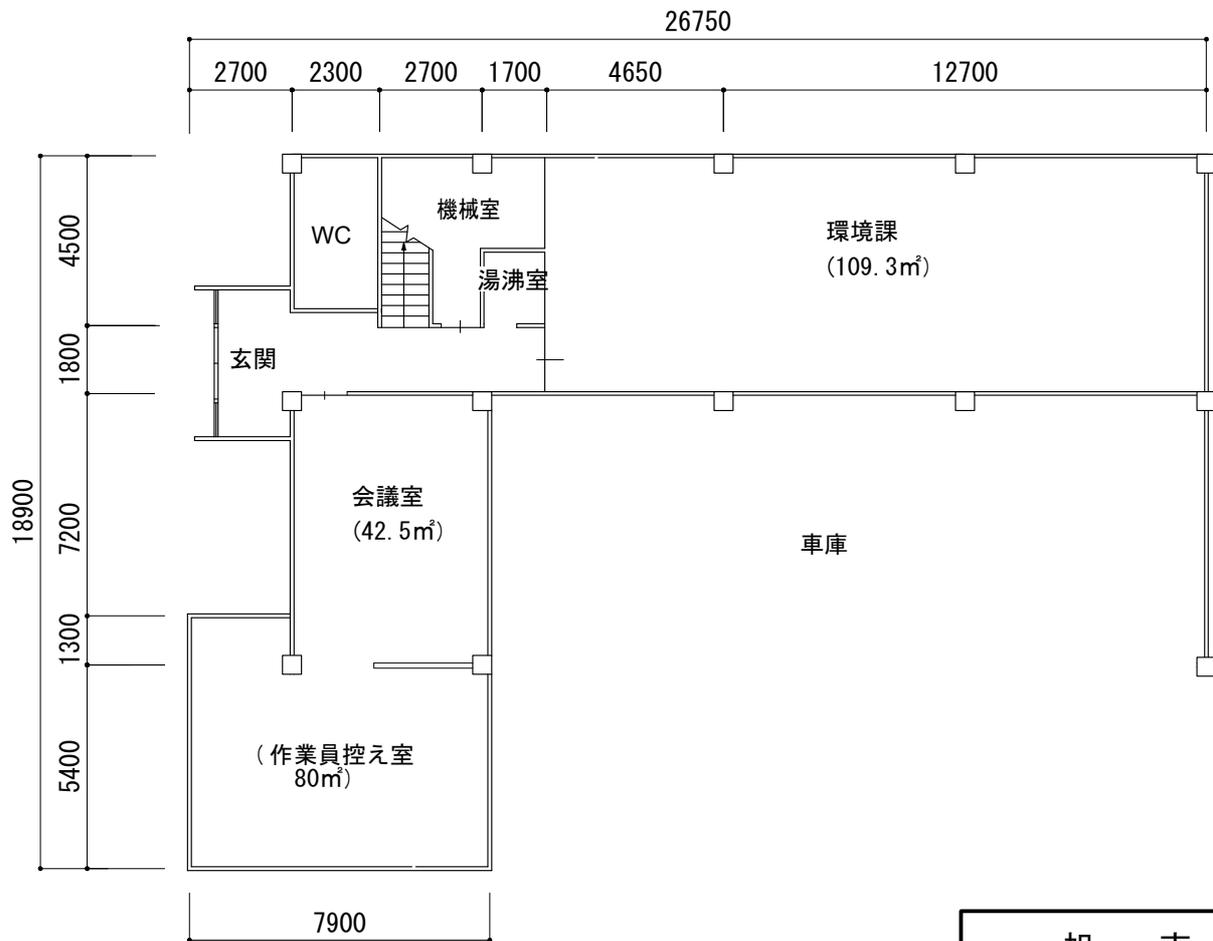


第2庁舎1階平面図

旭市
第2庁舎平面図
S=1/200

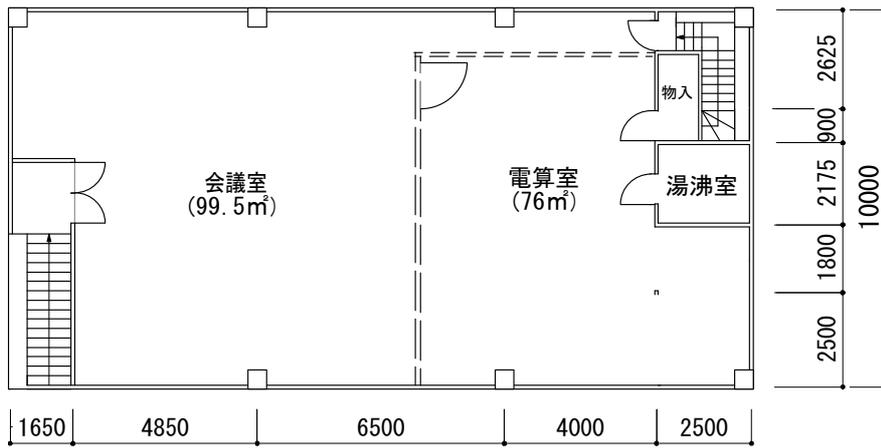


第2分館2階平面図

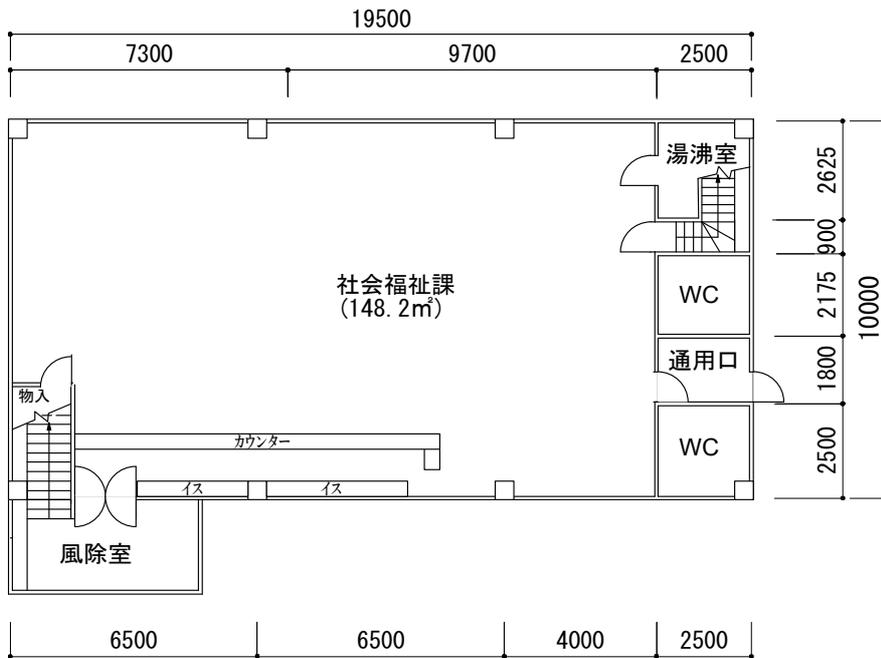


第2分館1階平面図


旭市
第2分館平面図
S=1/200

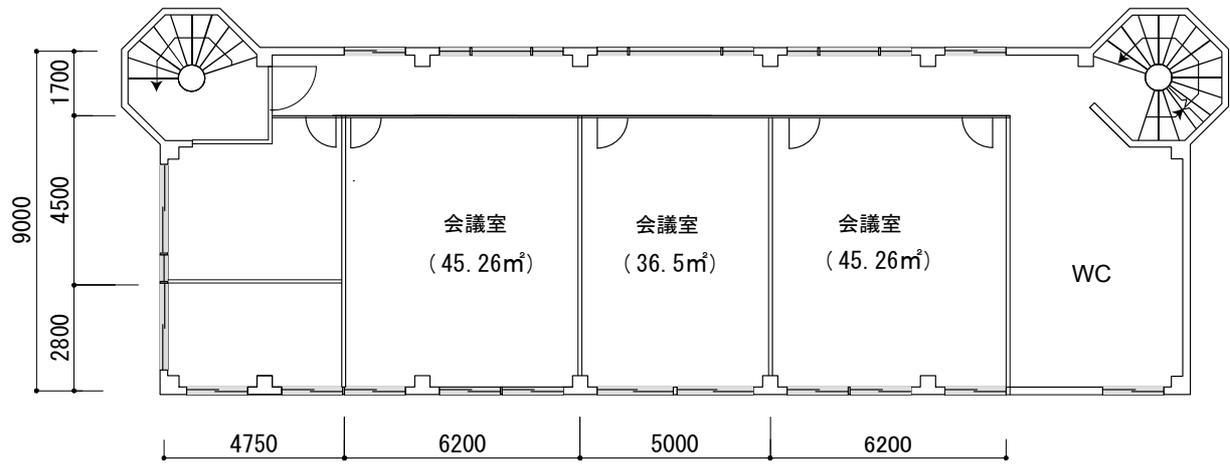

南分館 3 階平面図

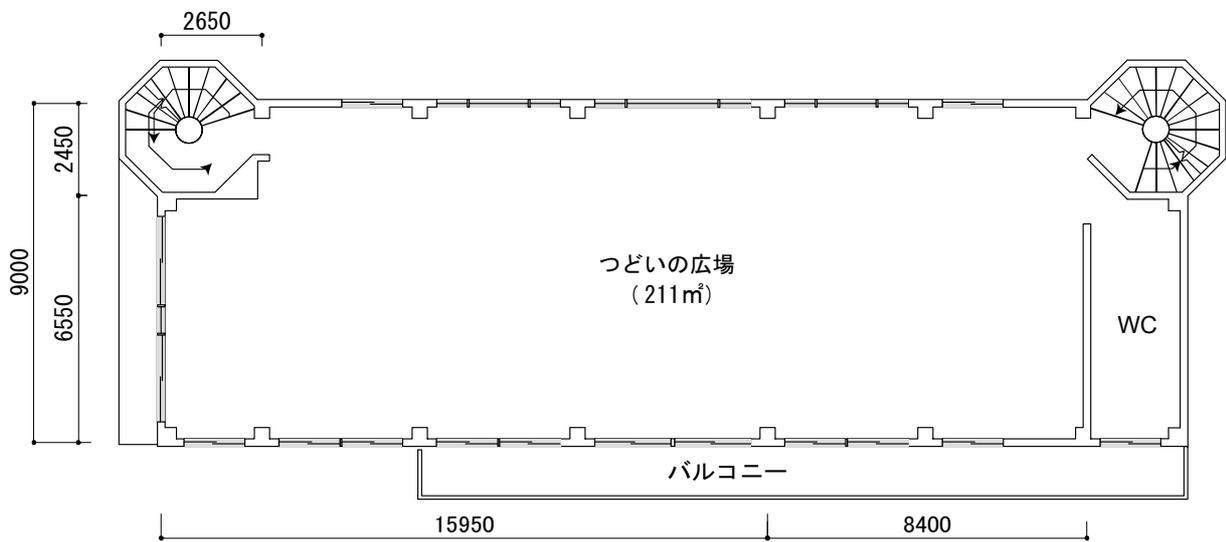


南分館 2 階平面図

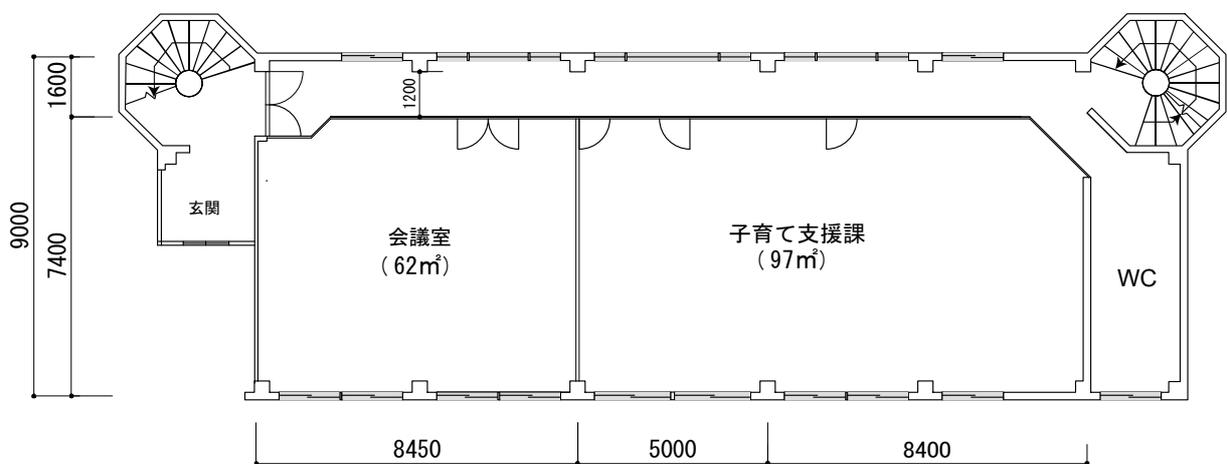


南分館 1 階平面図

旭 市
南分館平面図
S=1/200

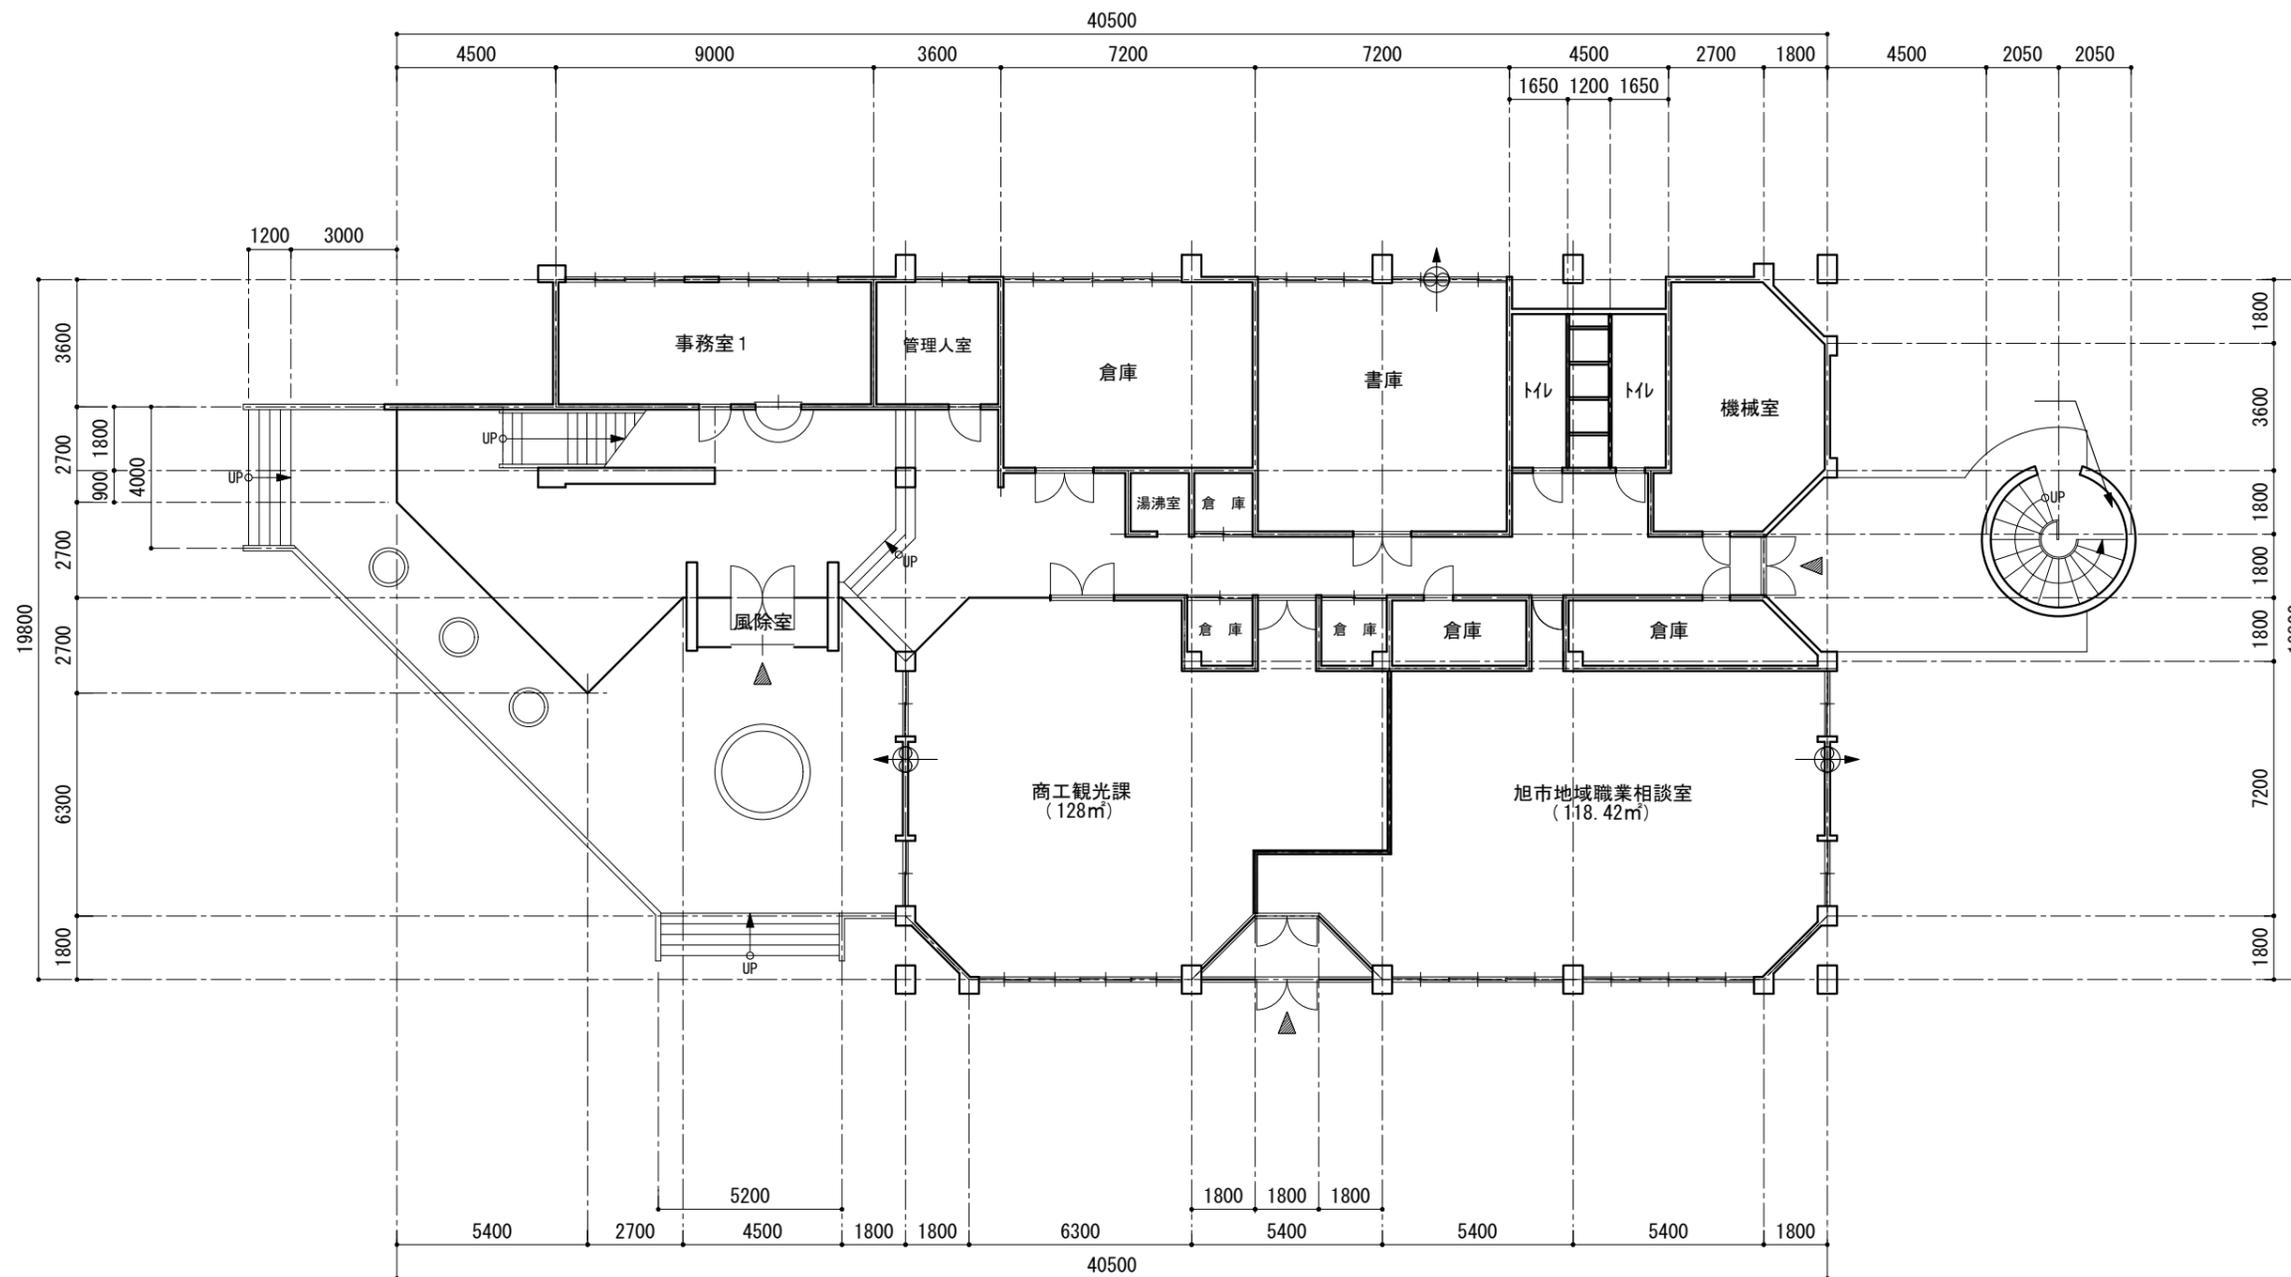


青年の家 1 階平面図

旭市
青年の家
S=1/200

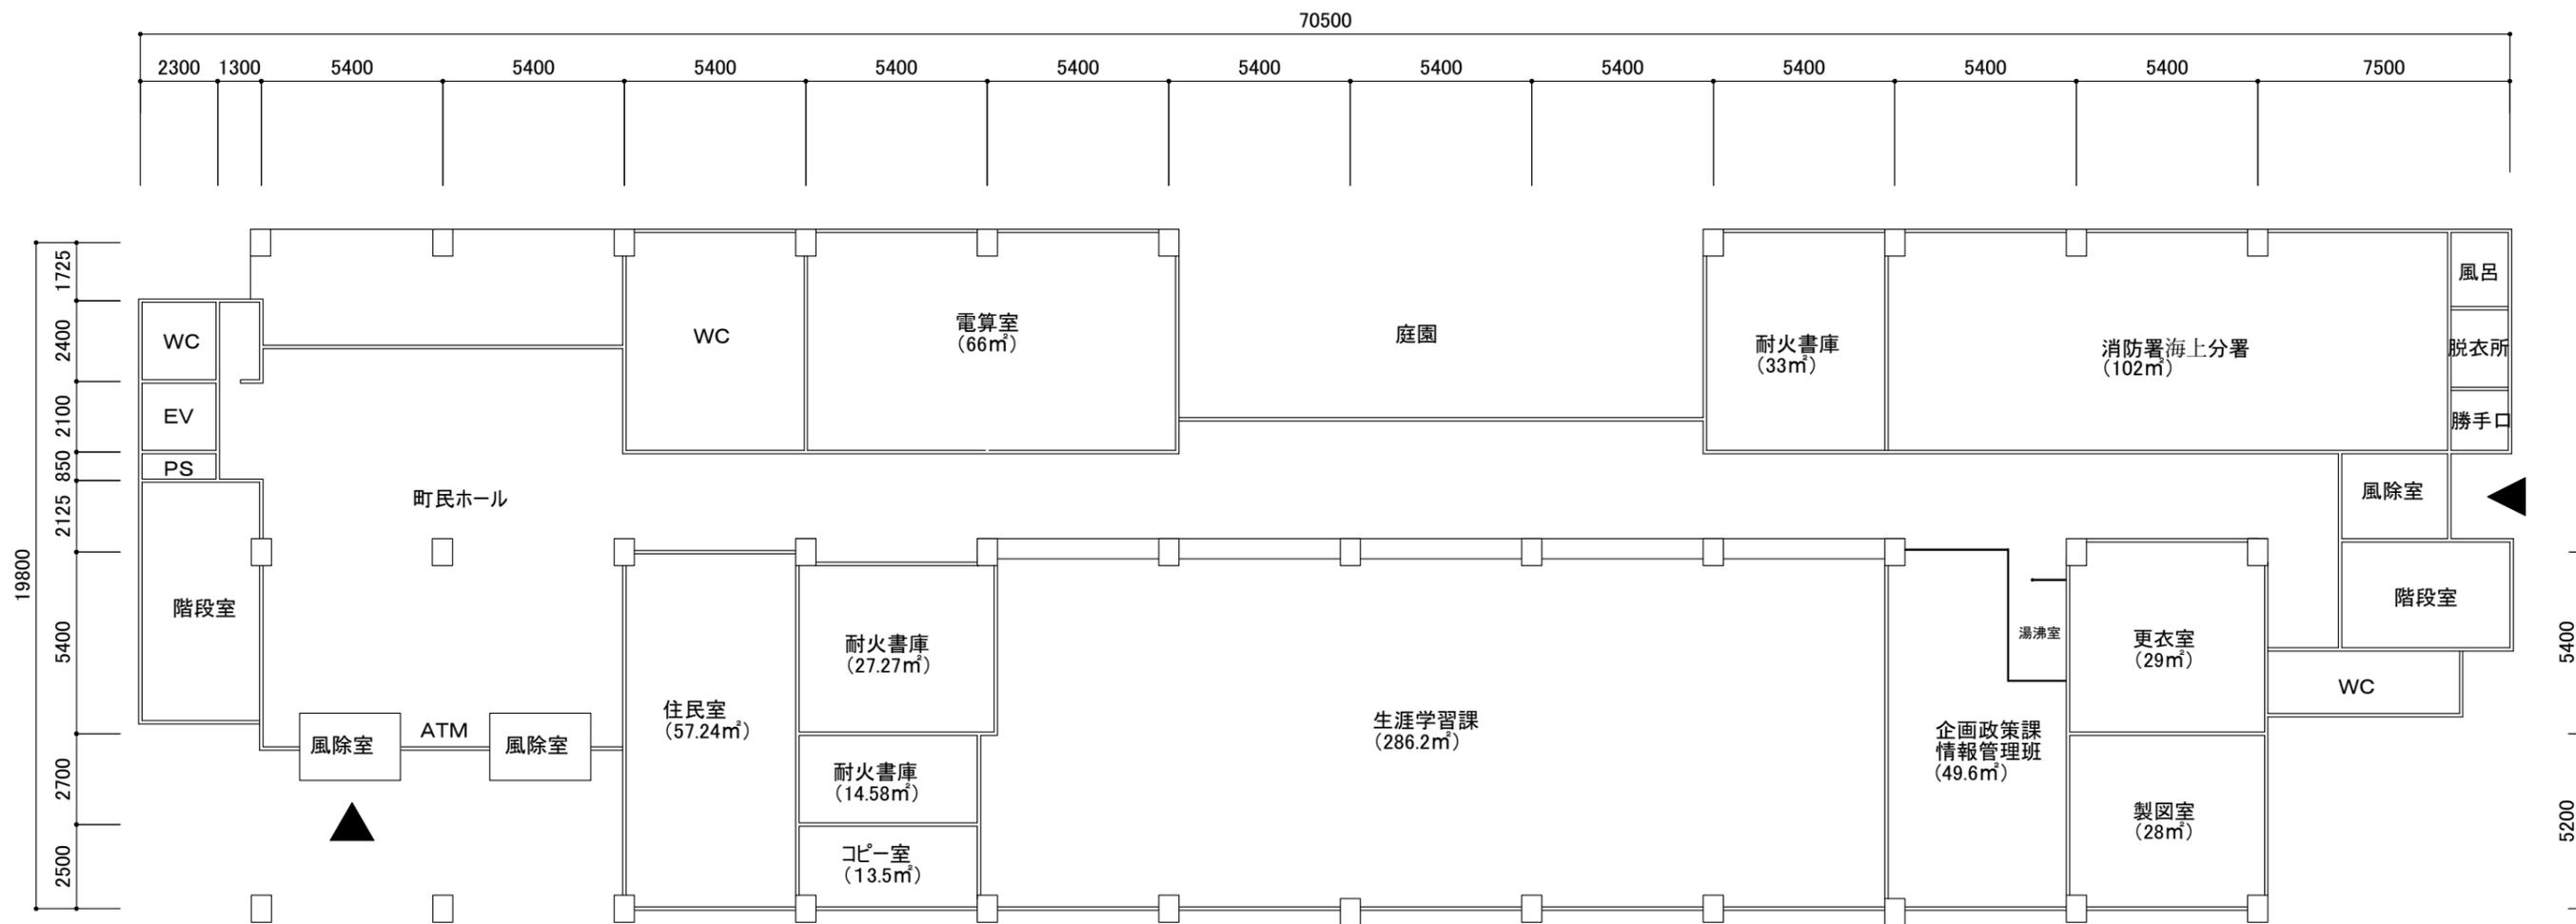


海上支所1階平面図

旭市
海上支所平面図
S=1/200

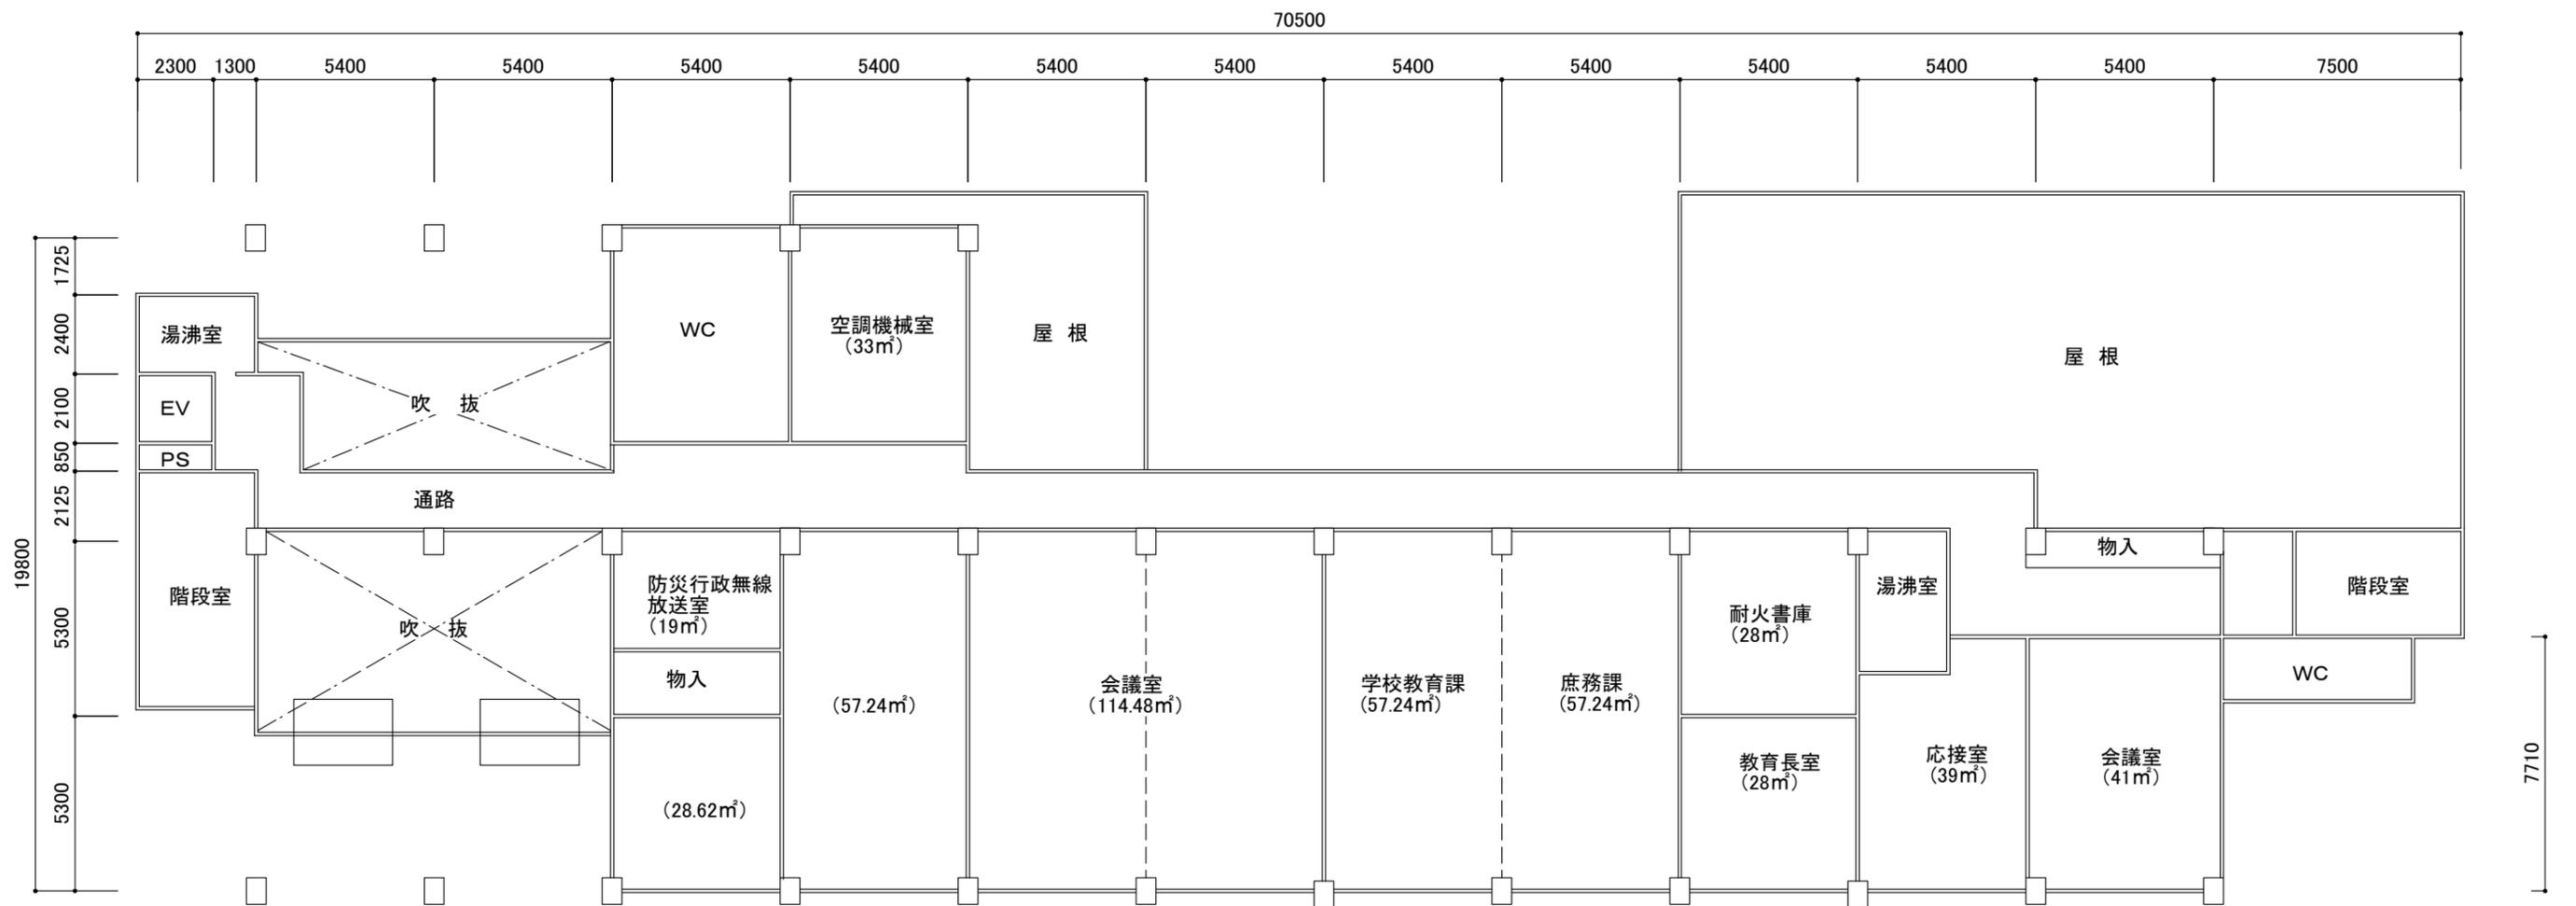


海上支所2階平面図

旭市
海上支所平面図
S=1/200

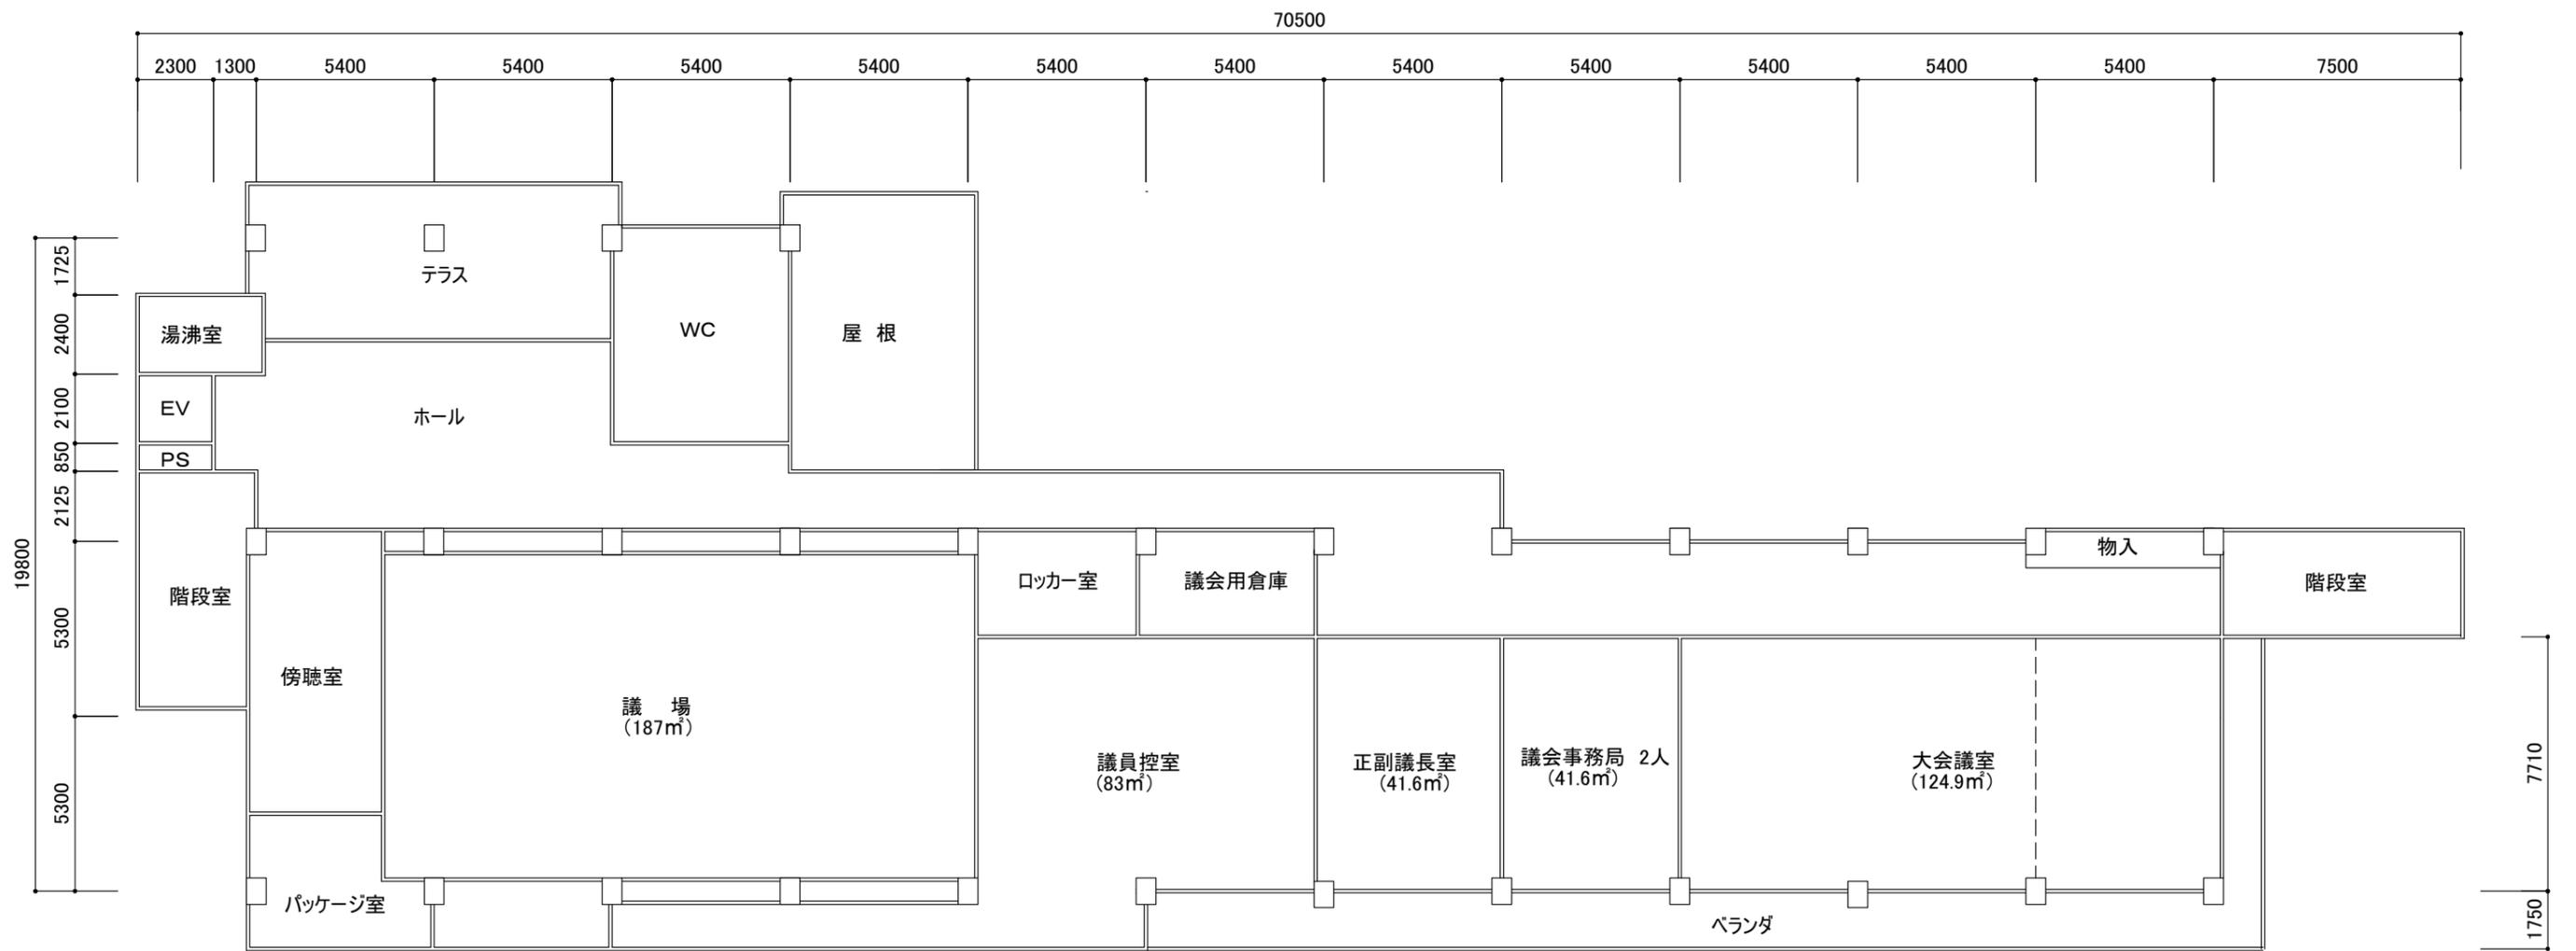


海上支所3階平面図

旭市
海上支所平面図
S=1/200

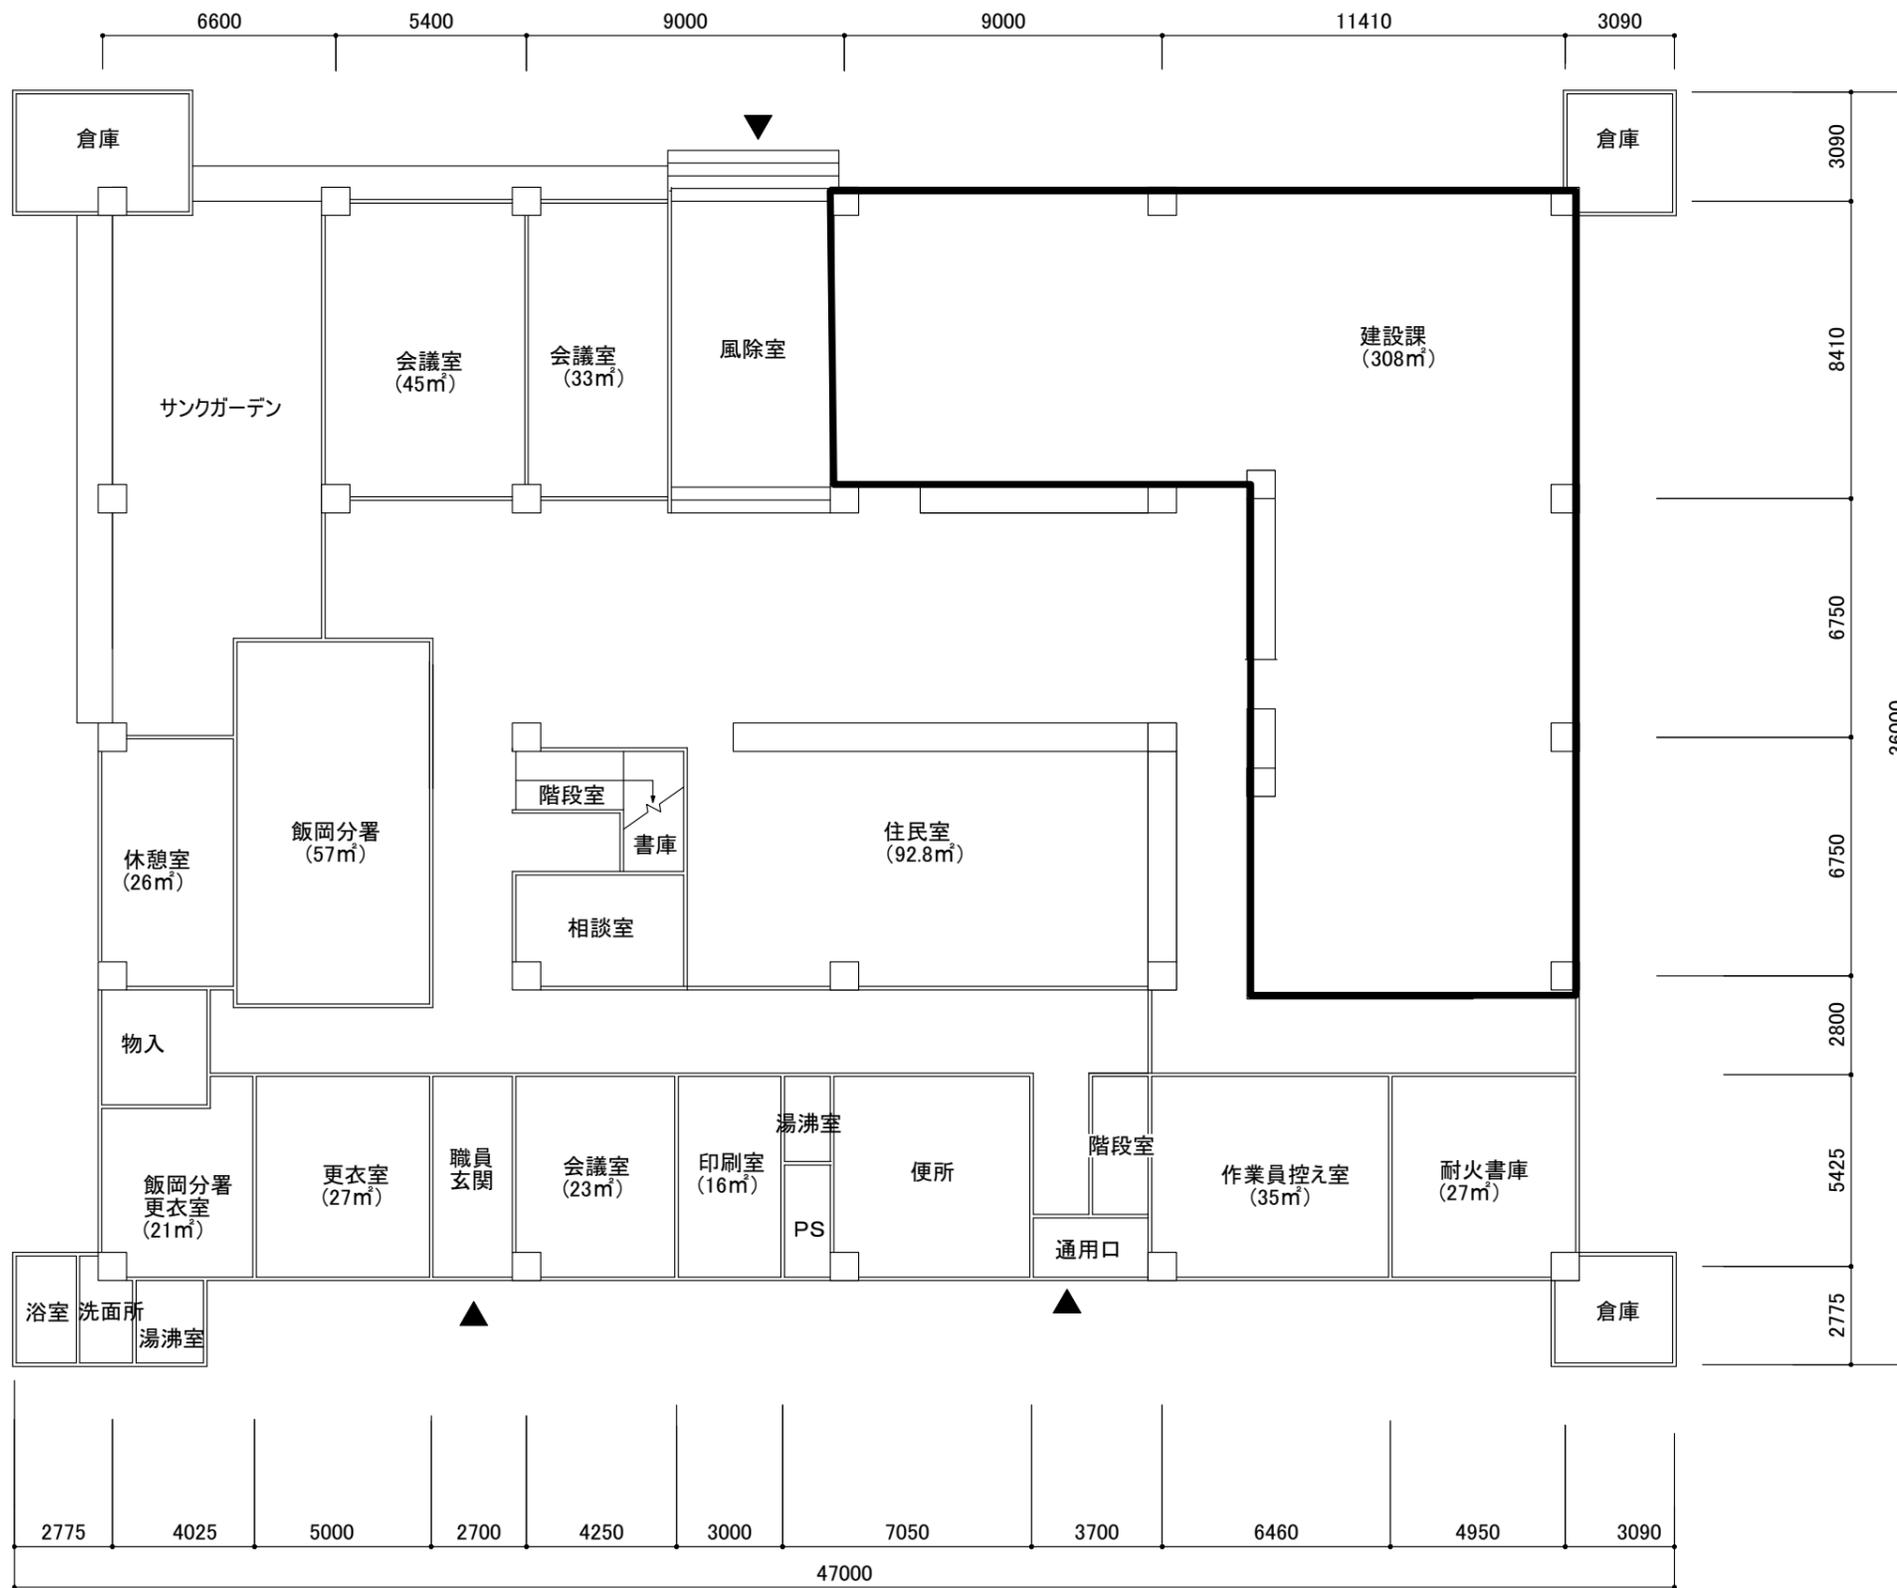

飯岡支所1階平面図

旭市
飯岡支所平面図
S=1/200

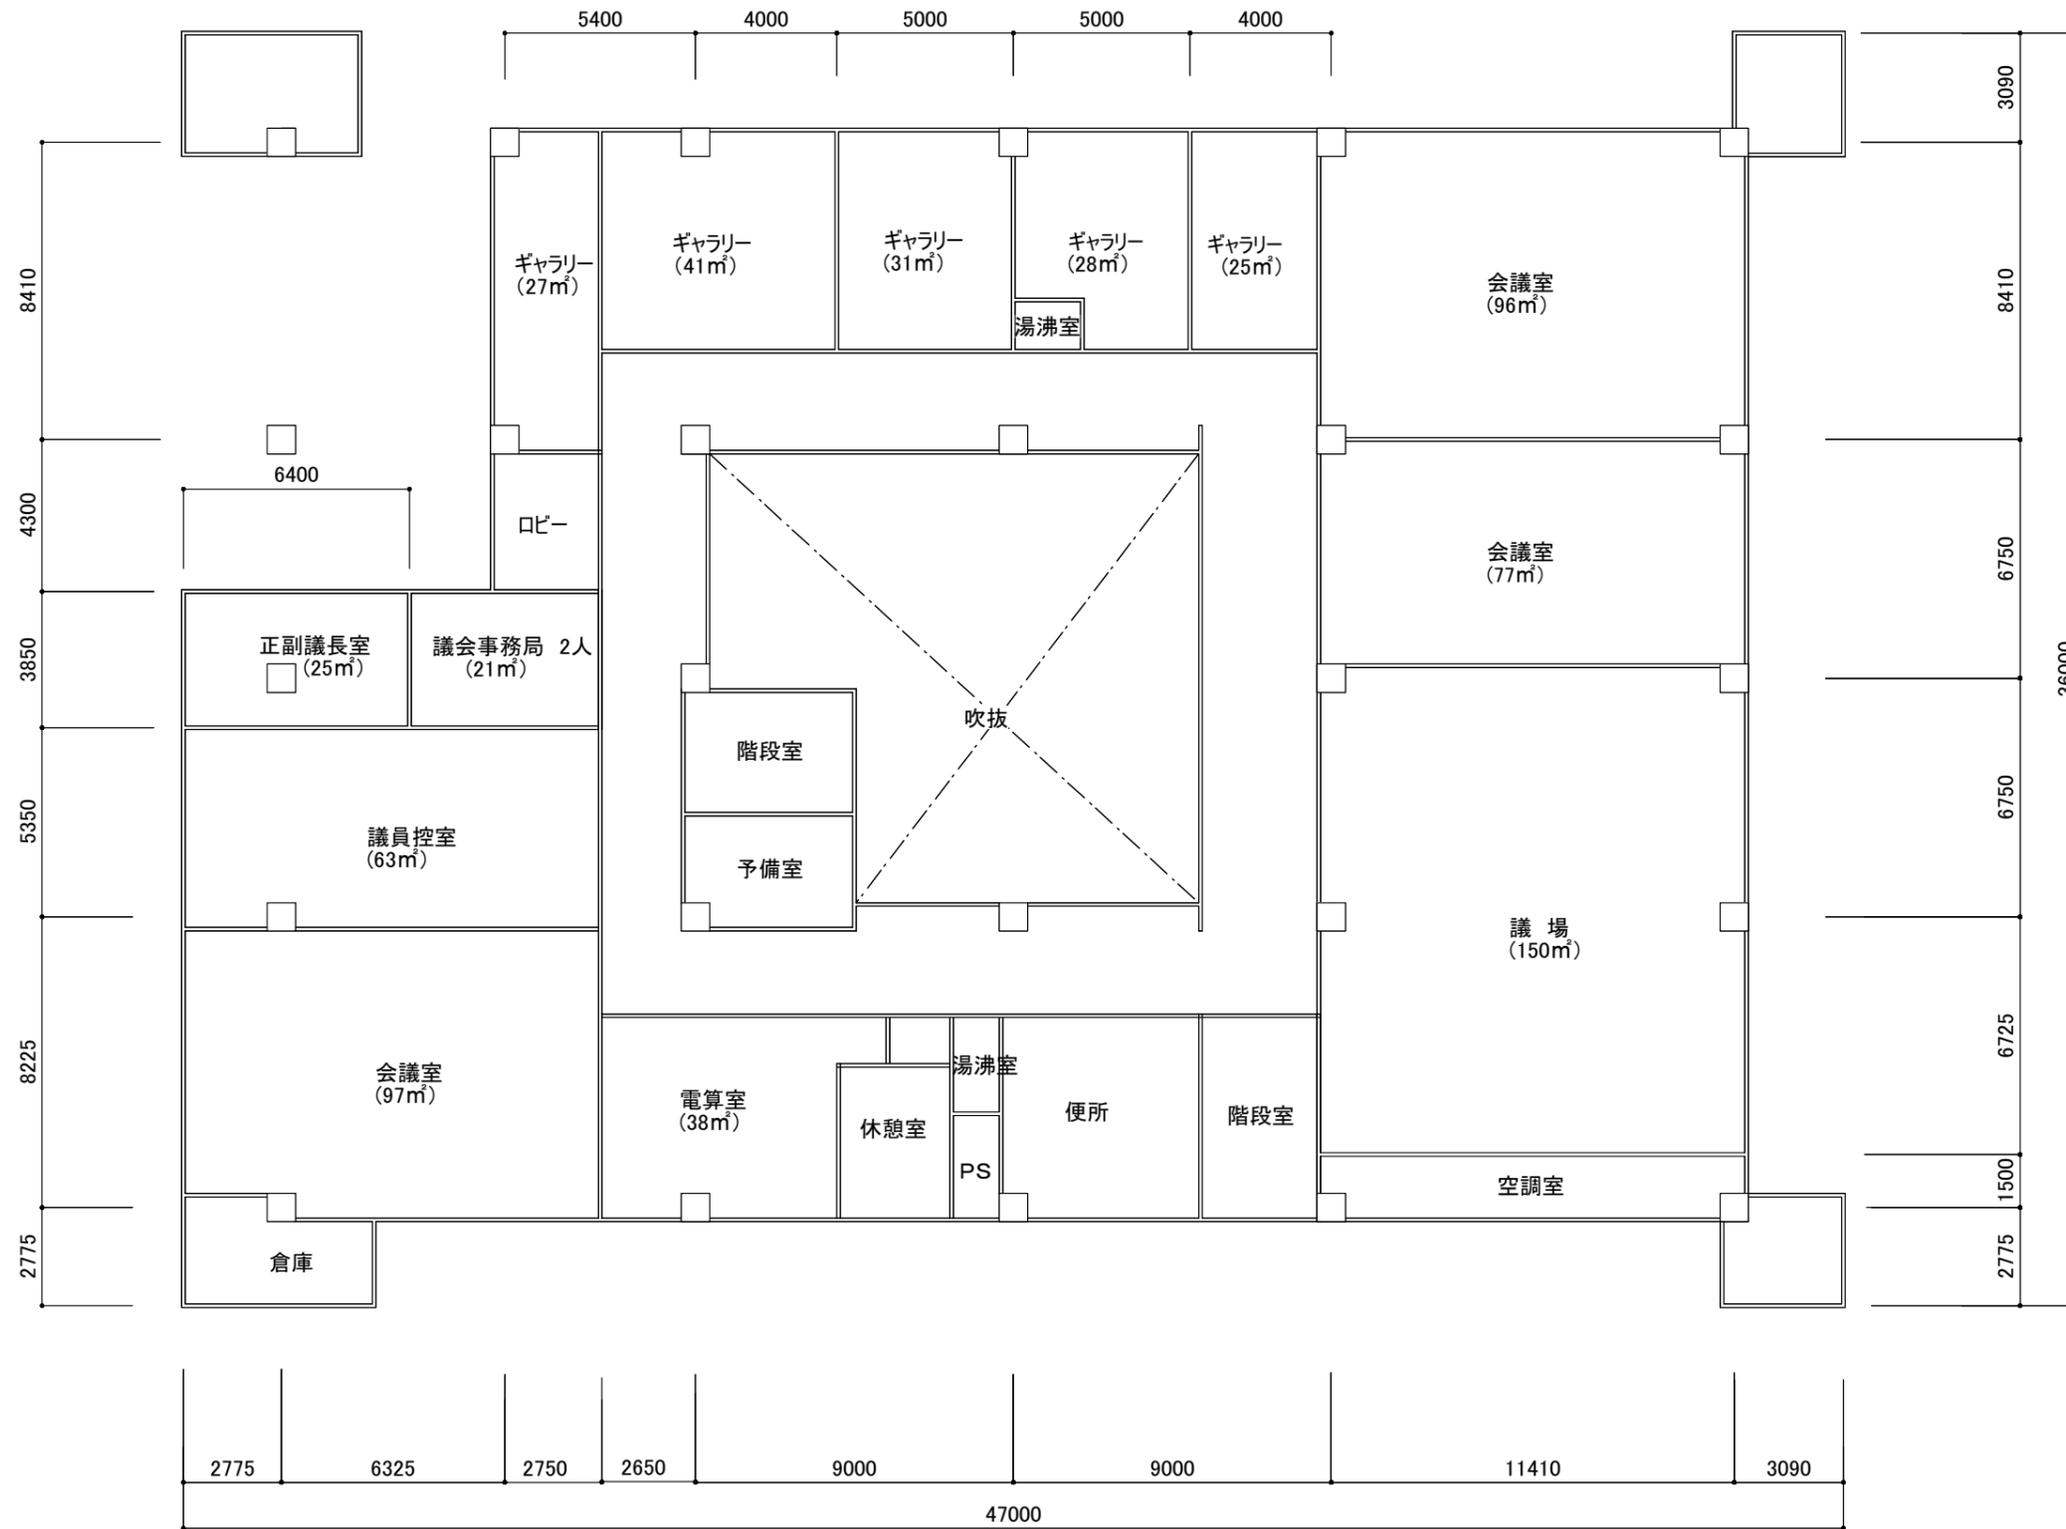


飯岡支所2階平面図

旭市
飯岡支所平面図
S=1/200




干潟支所 1 階平面図

旭市
干潟支所平面図
S=1/200

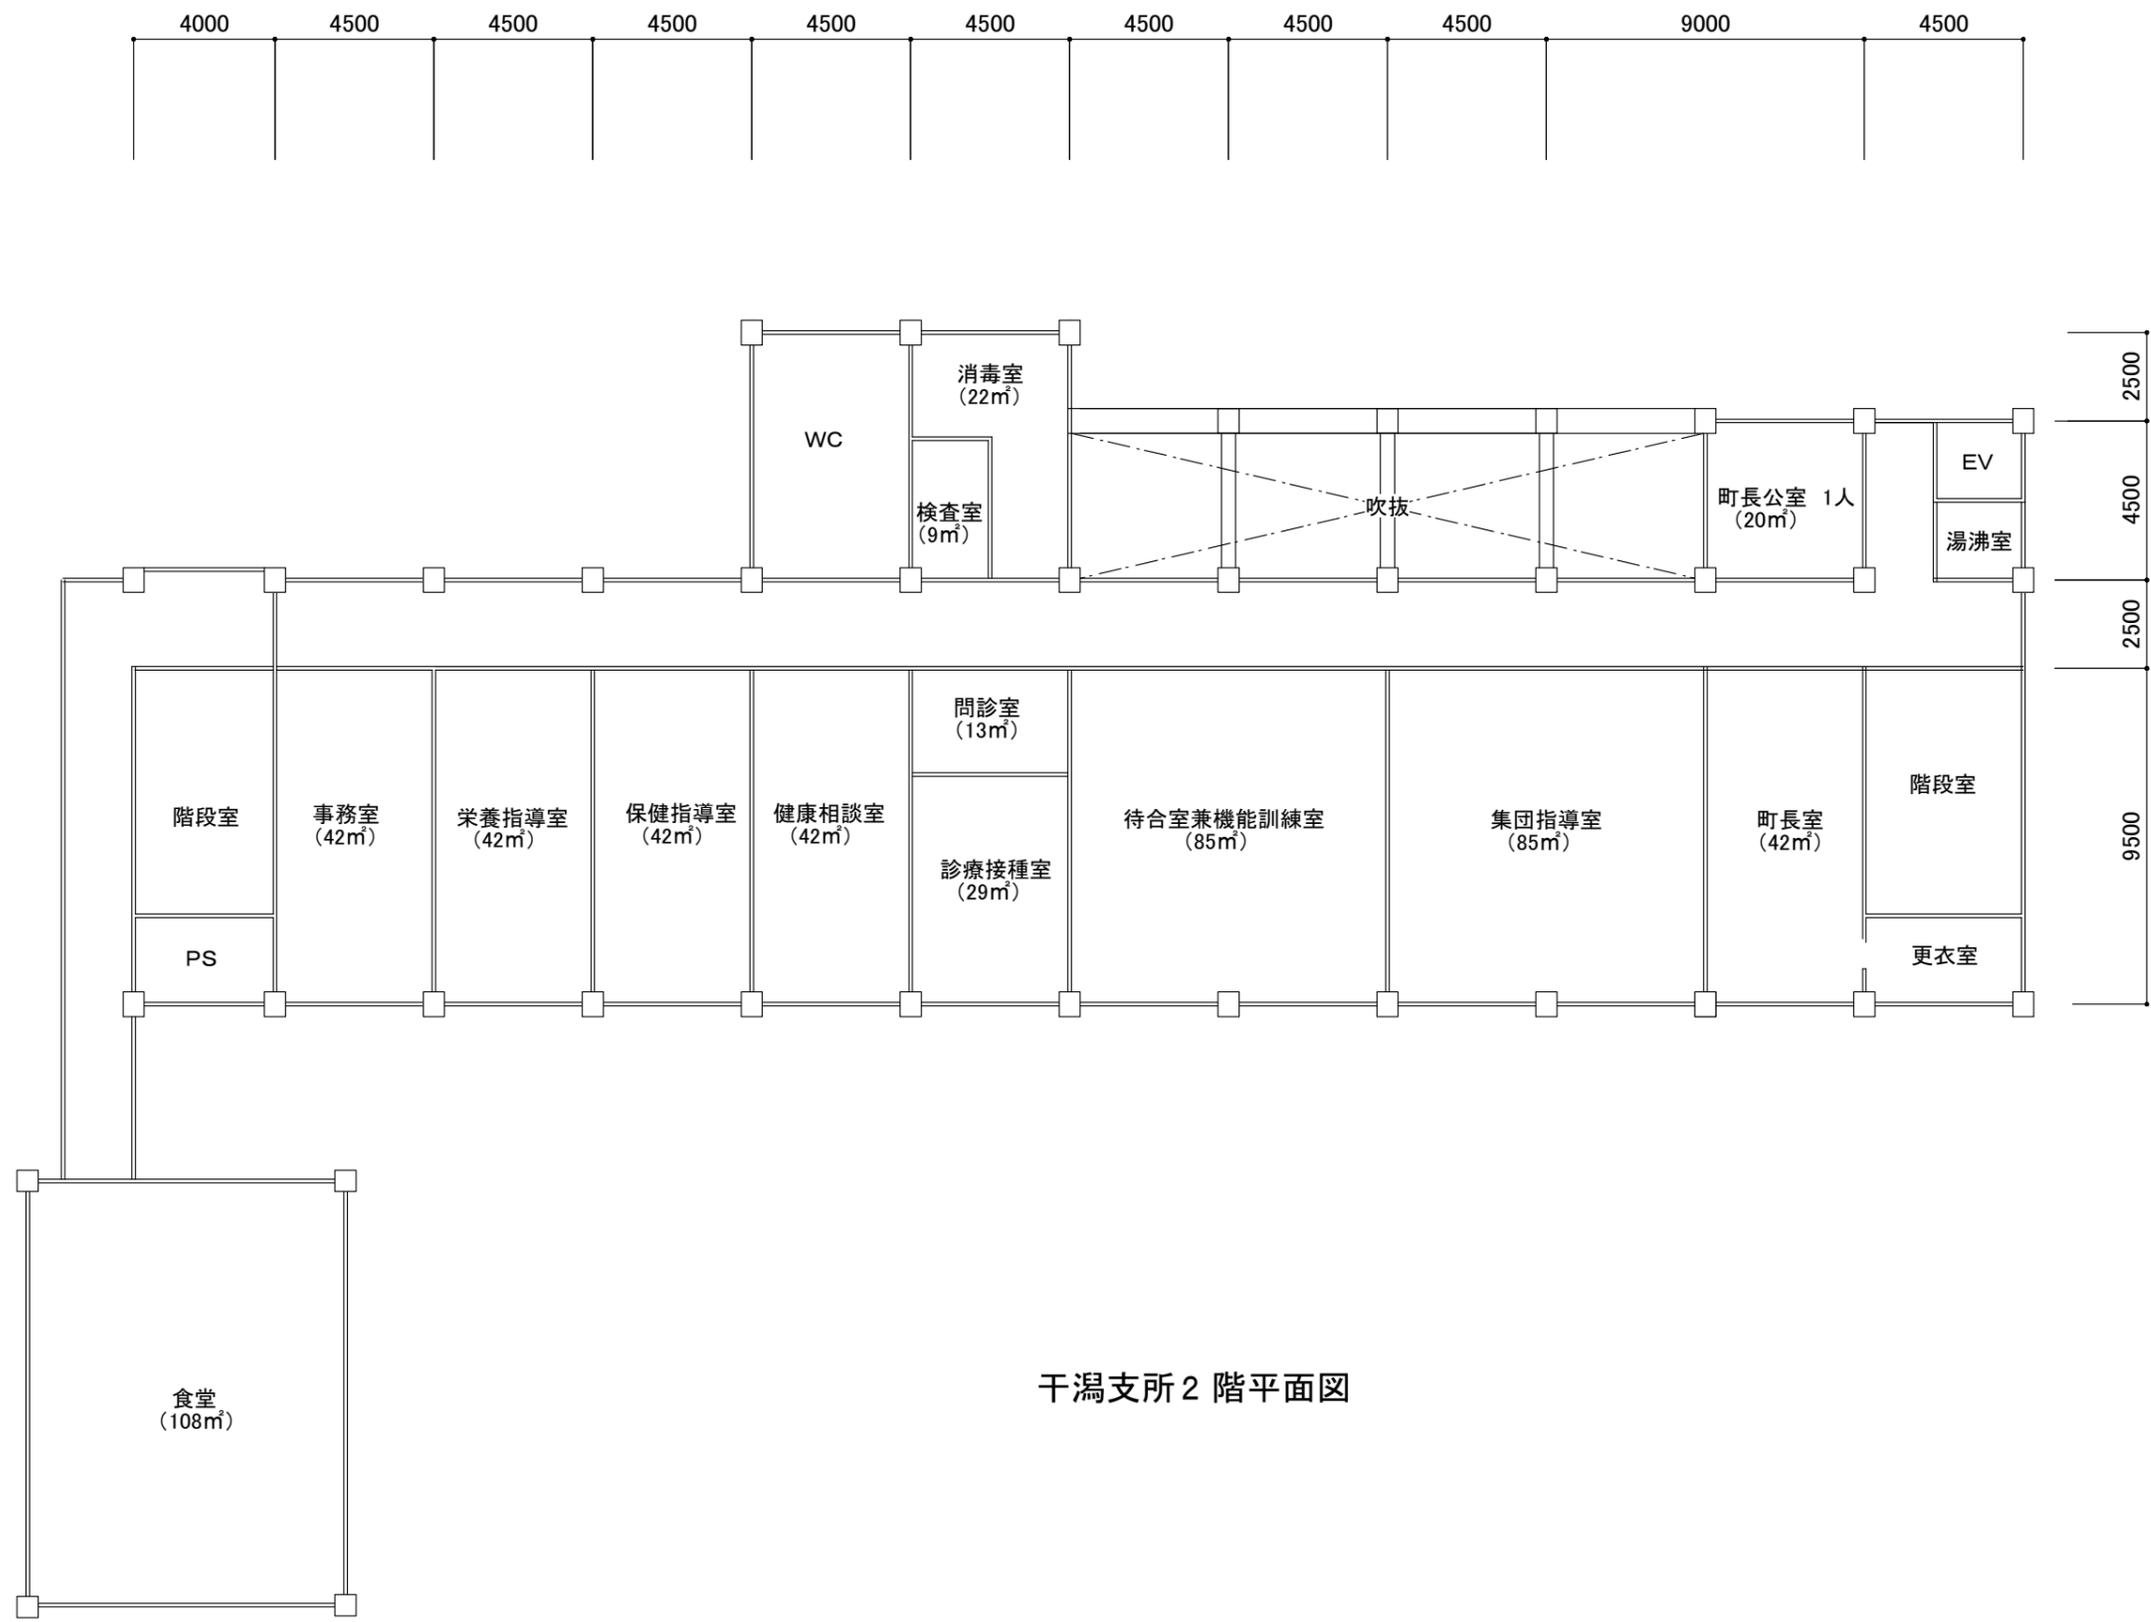


干潟支所 2 階平面図

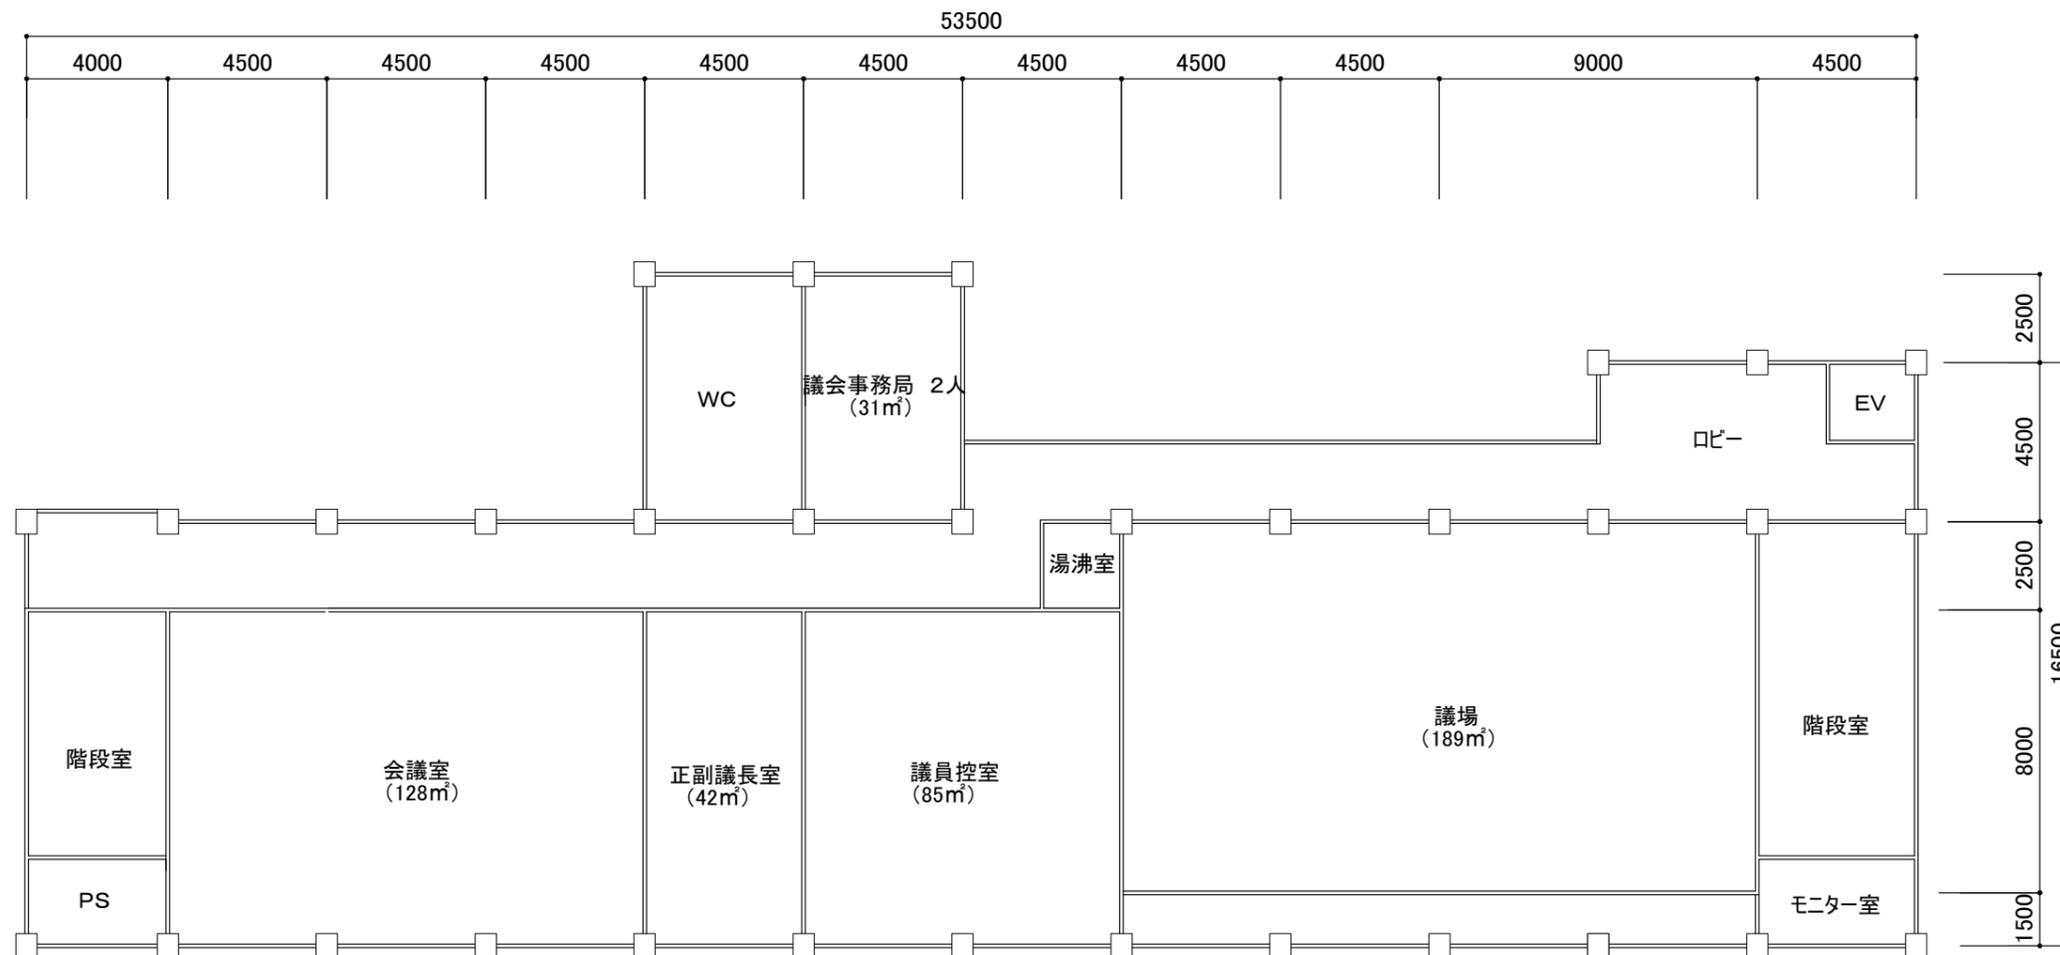


干潟支所3階平面図

旭市
干潟支所平面図
S=1/200

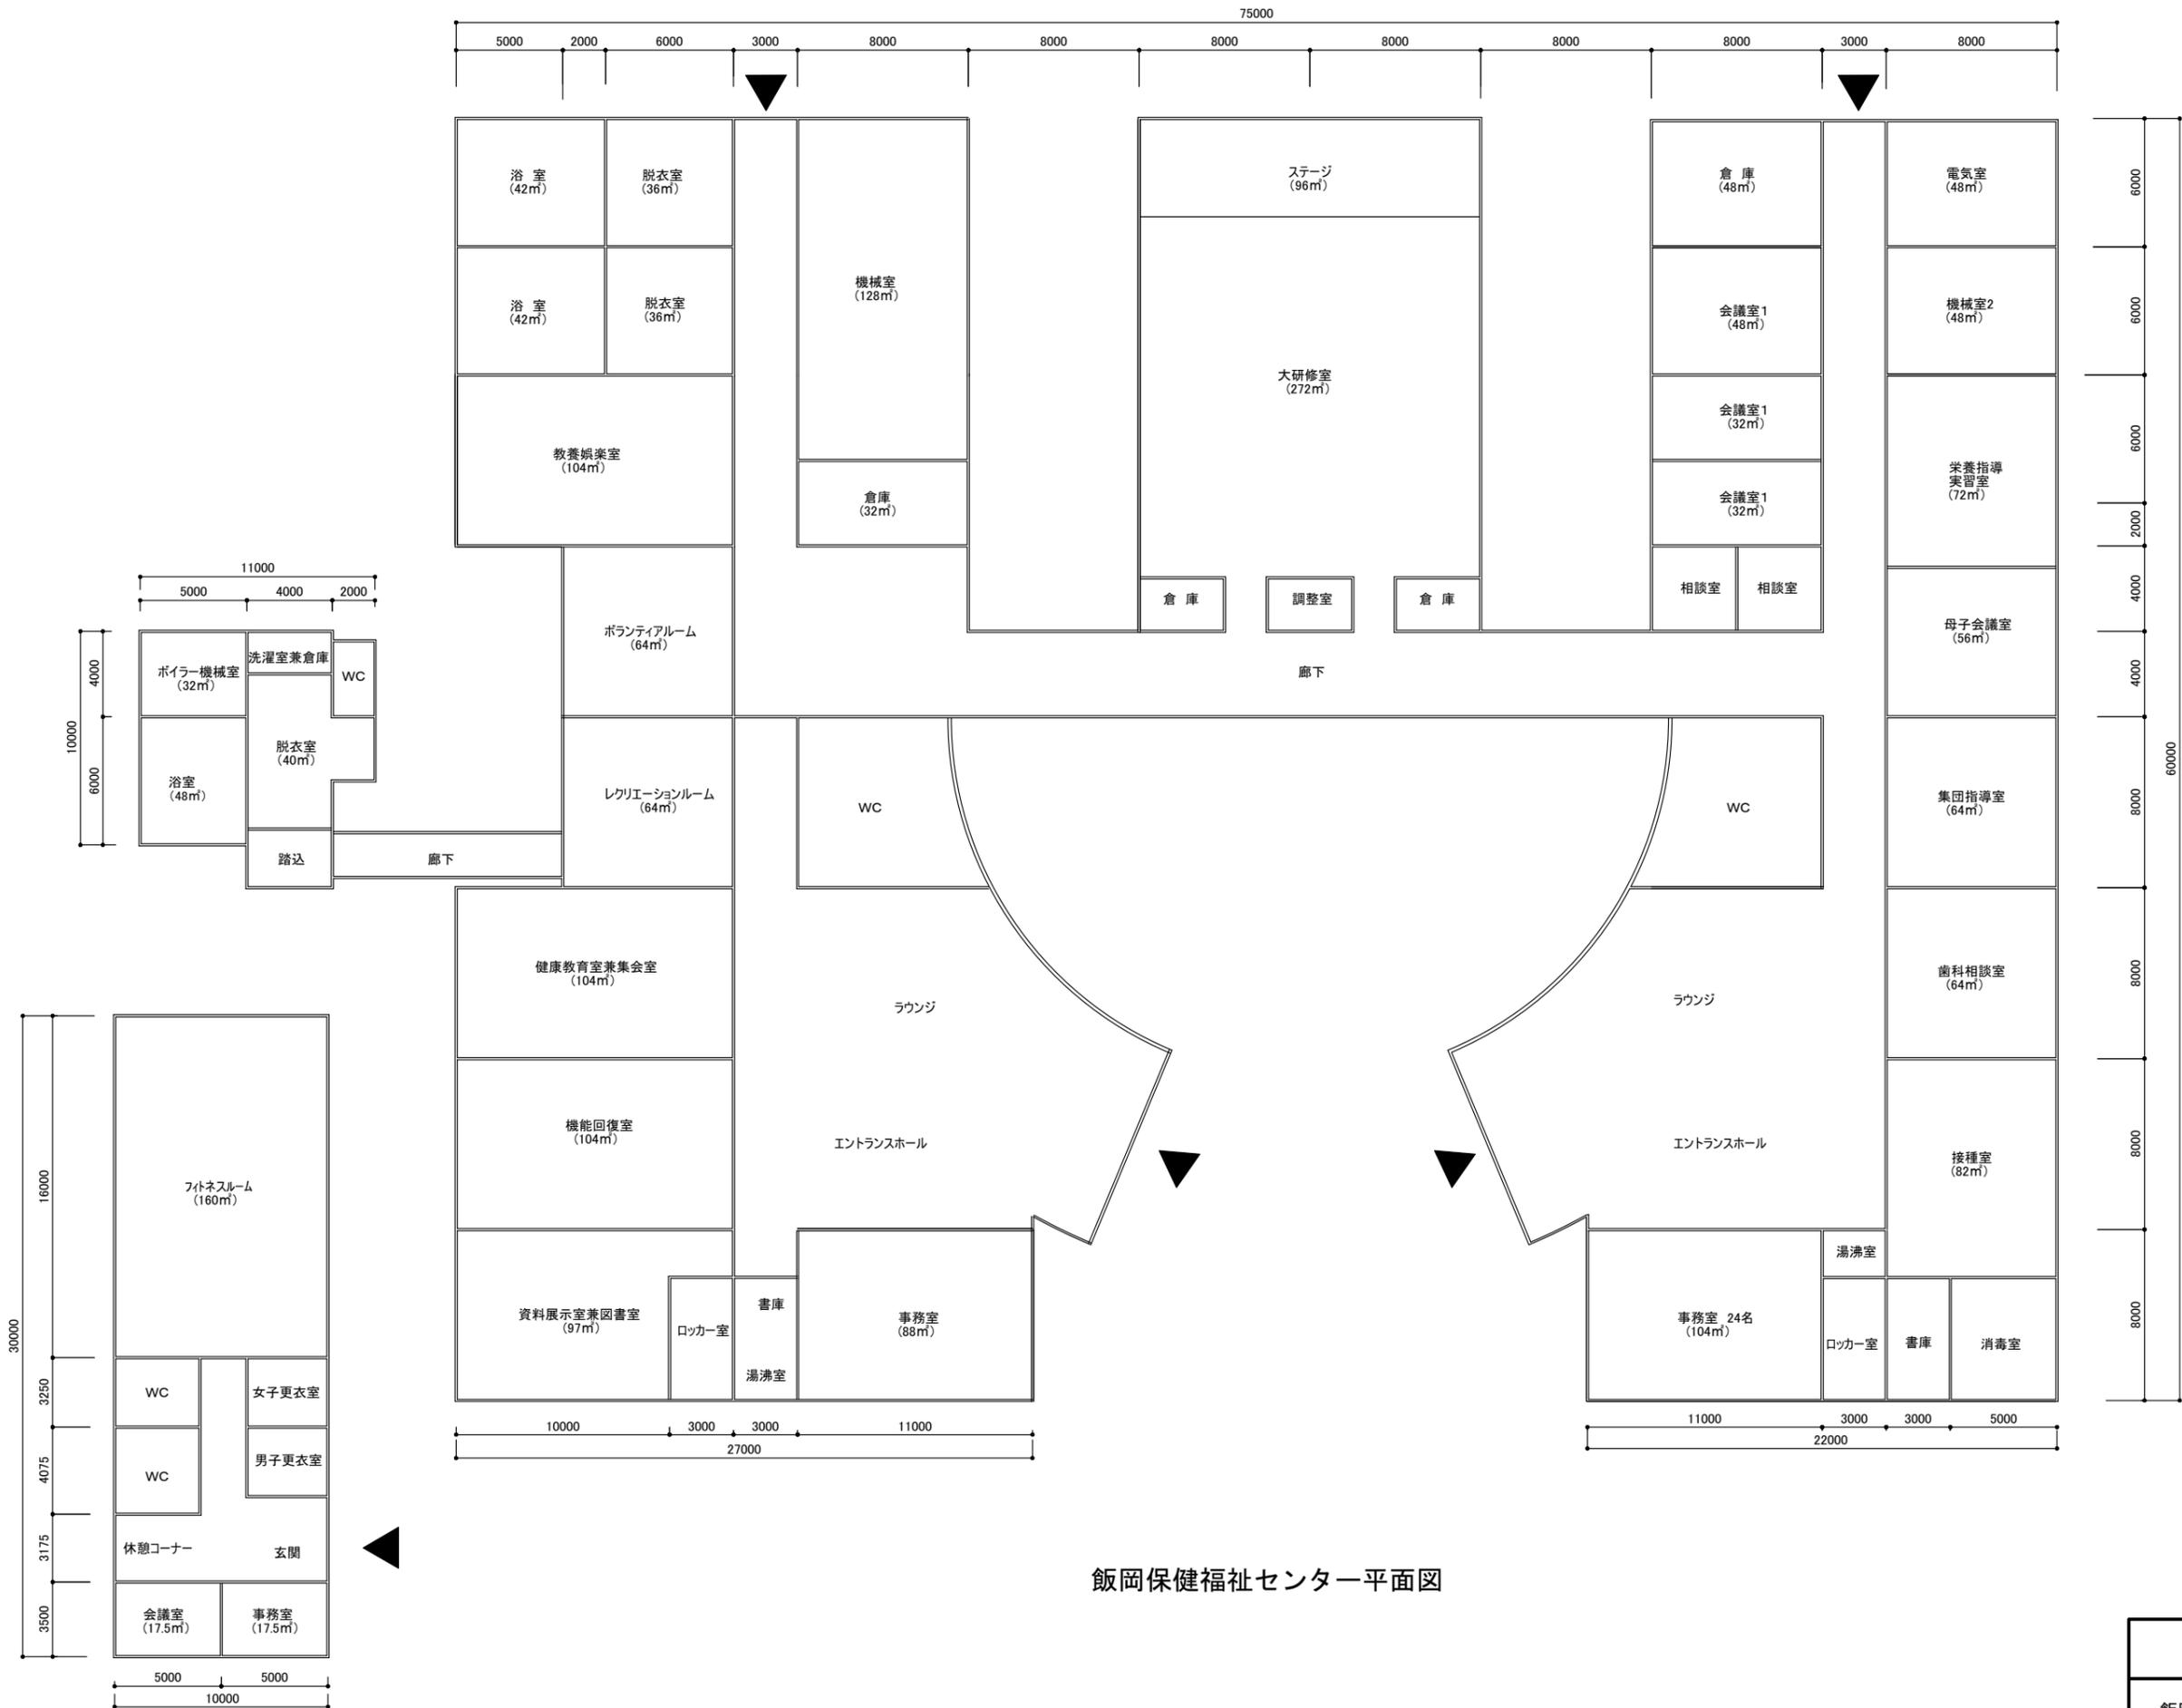


飯岡保健福祉センター平面図

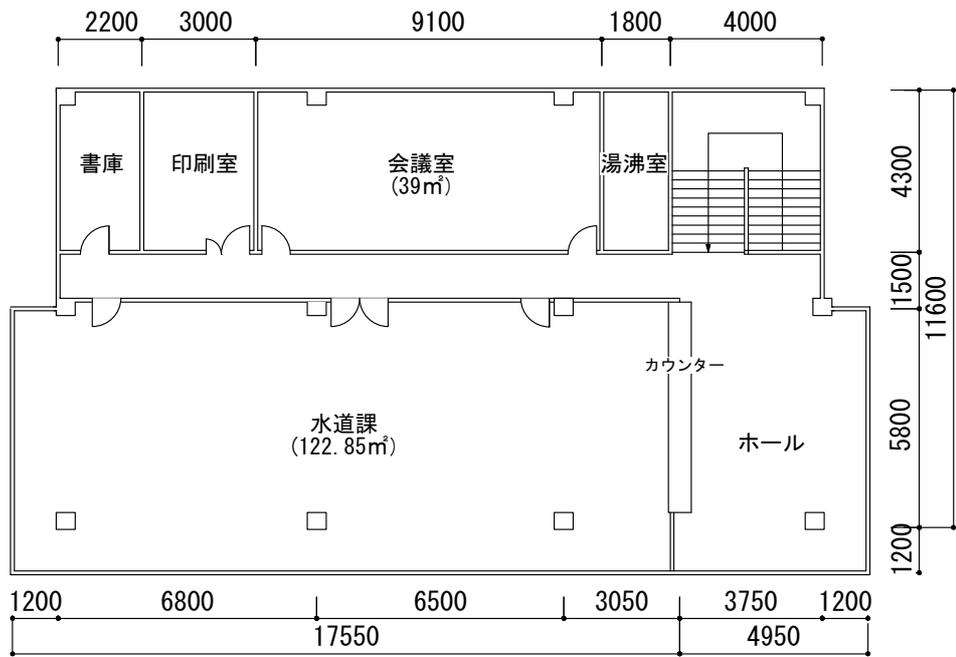


水道課 2 階平面図

旭 市
水道庁舎平面図
S=1/200

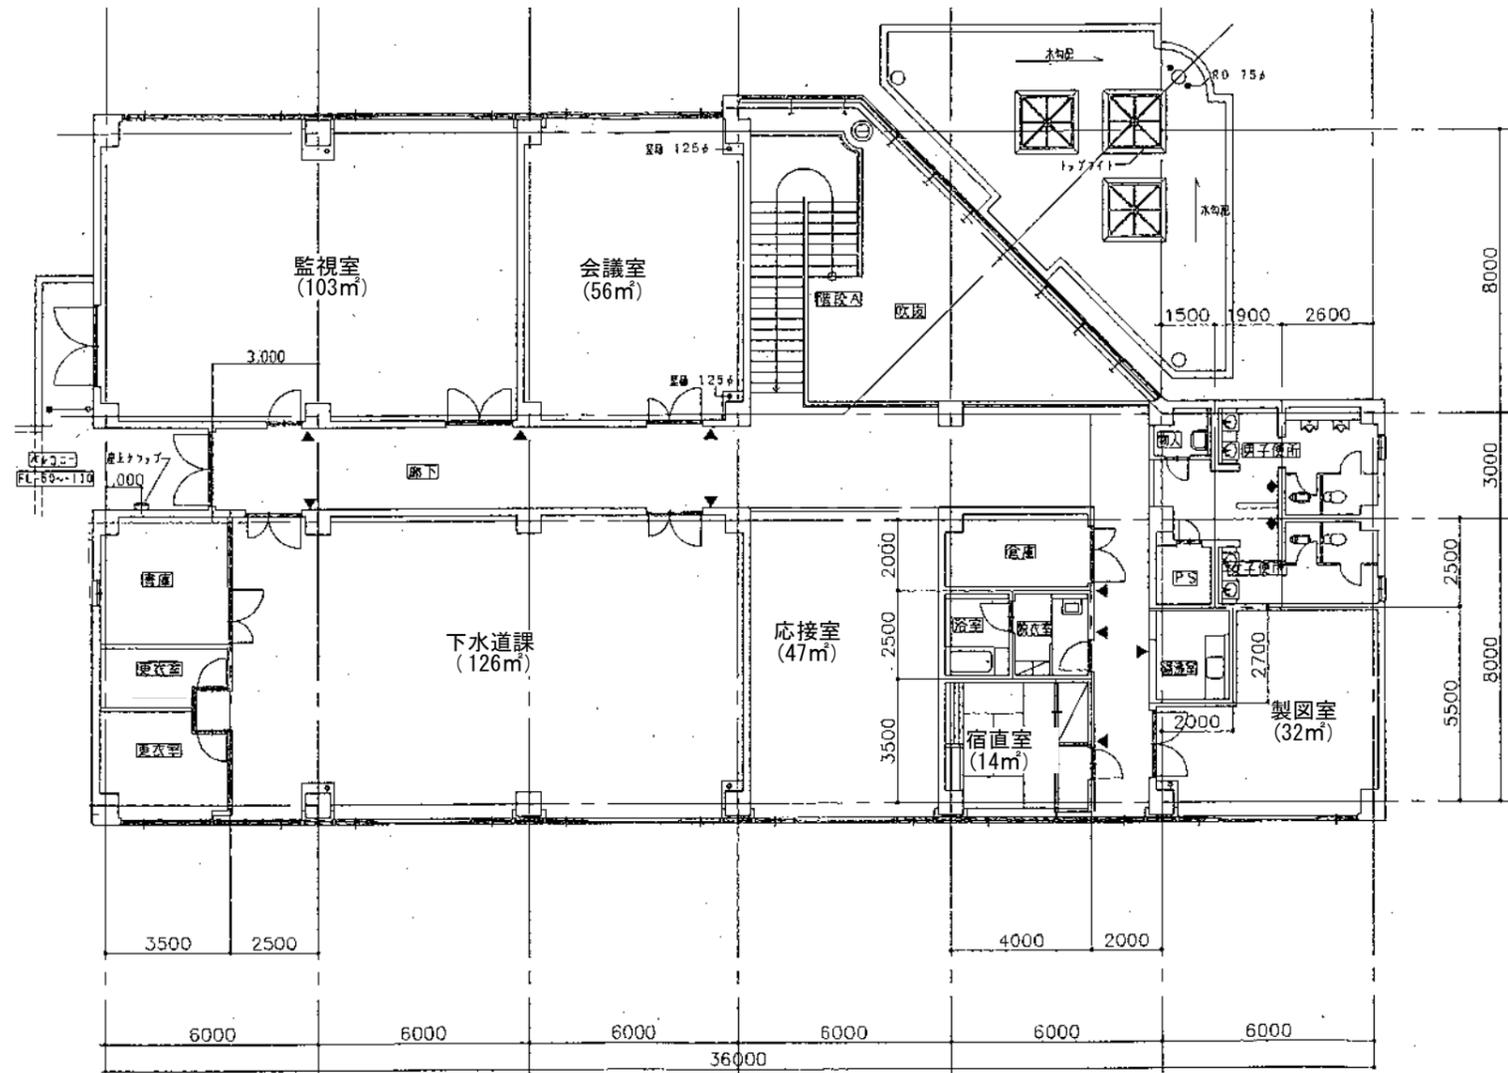

下水道課2階平面図

旭市
浄化センター平面図
S=1/200

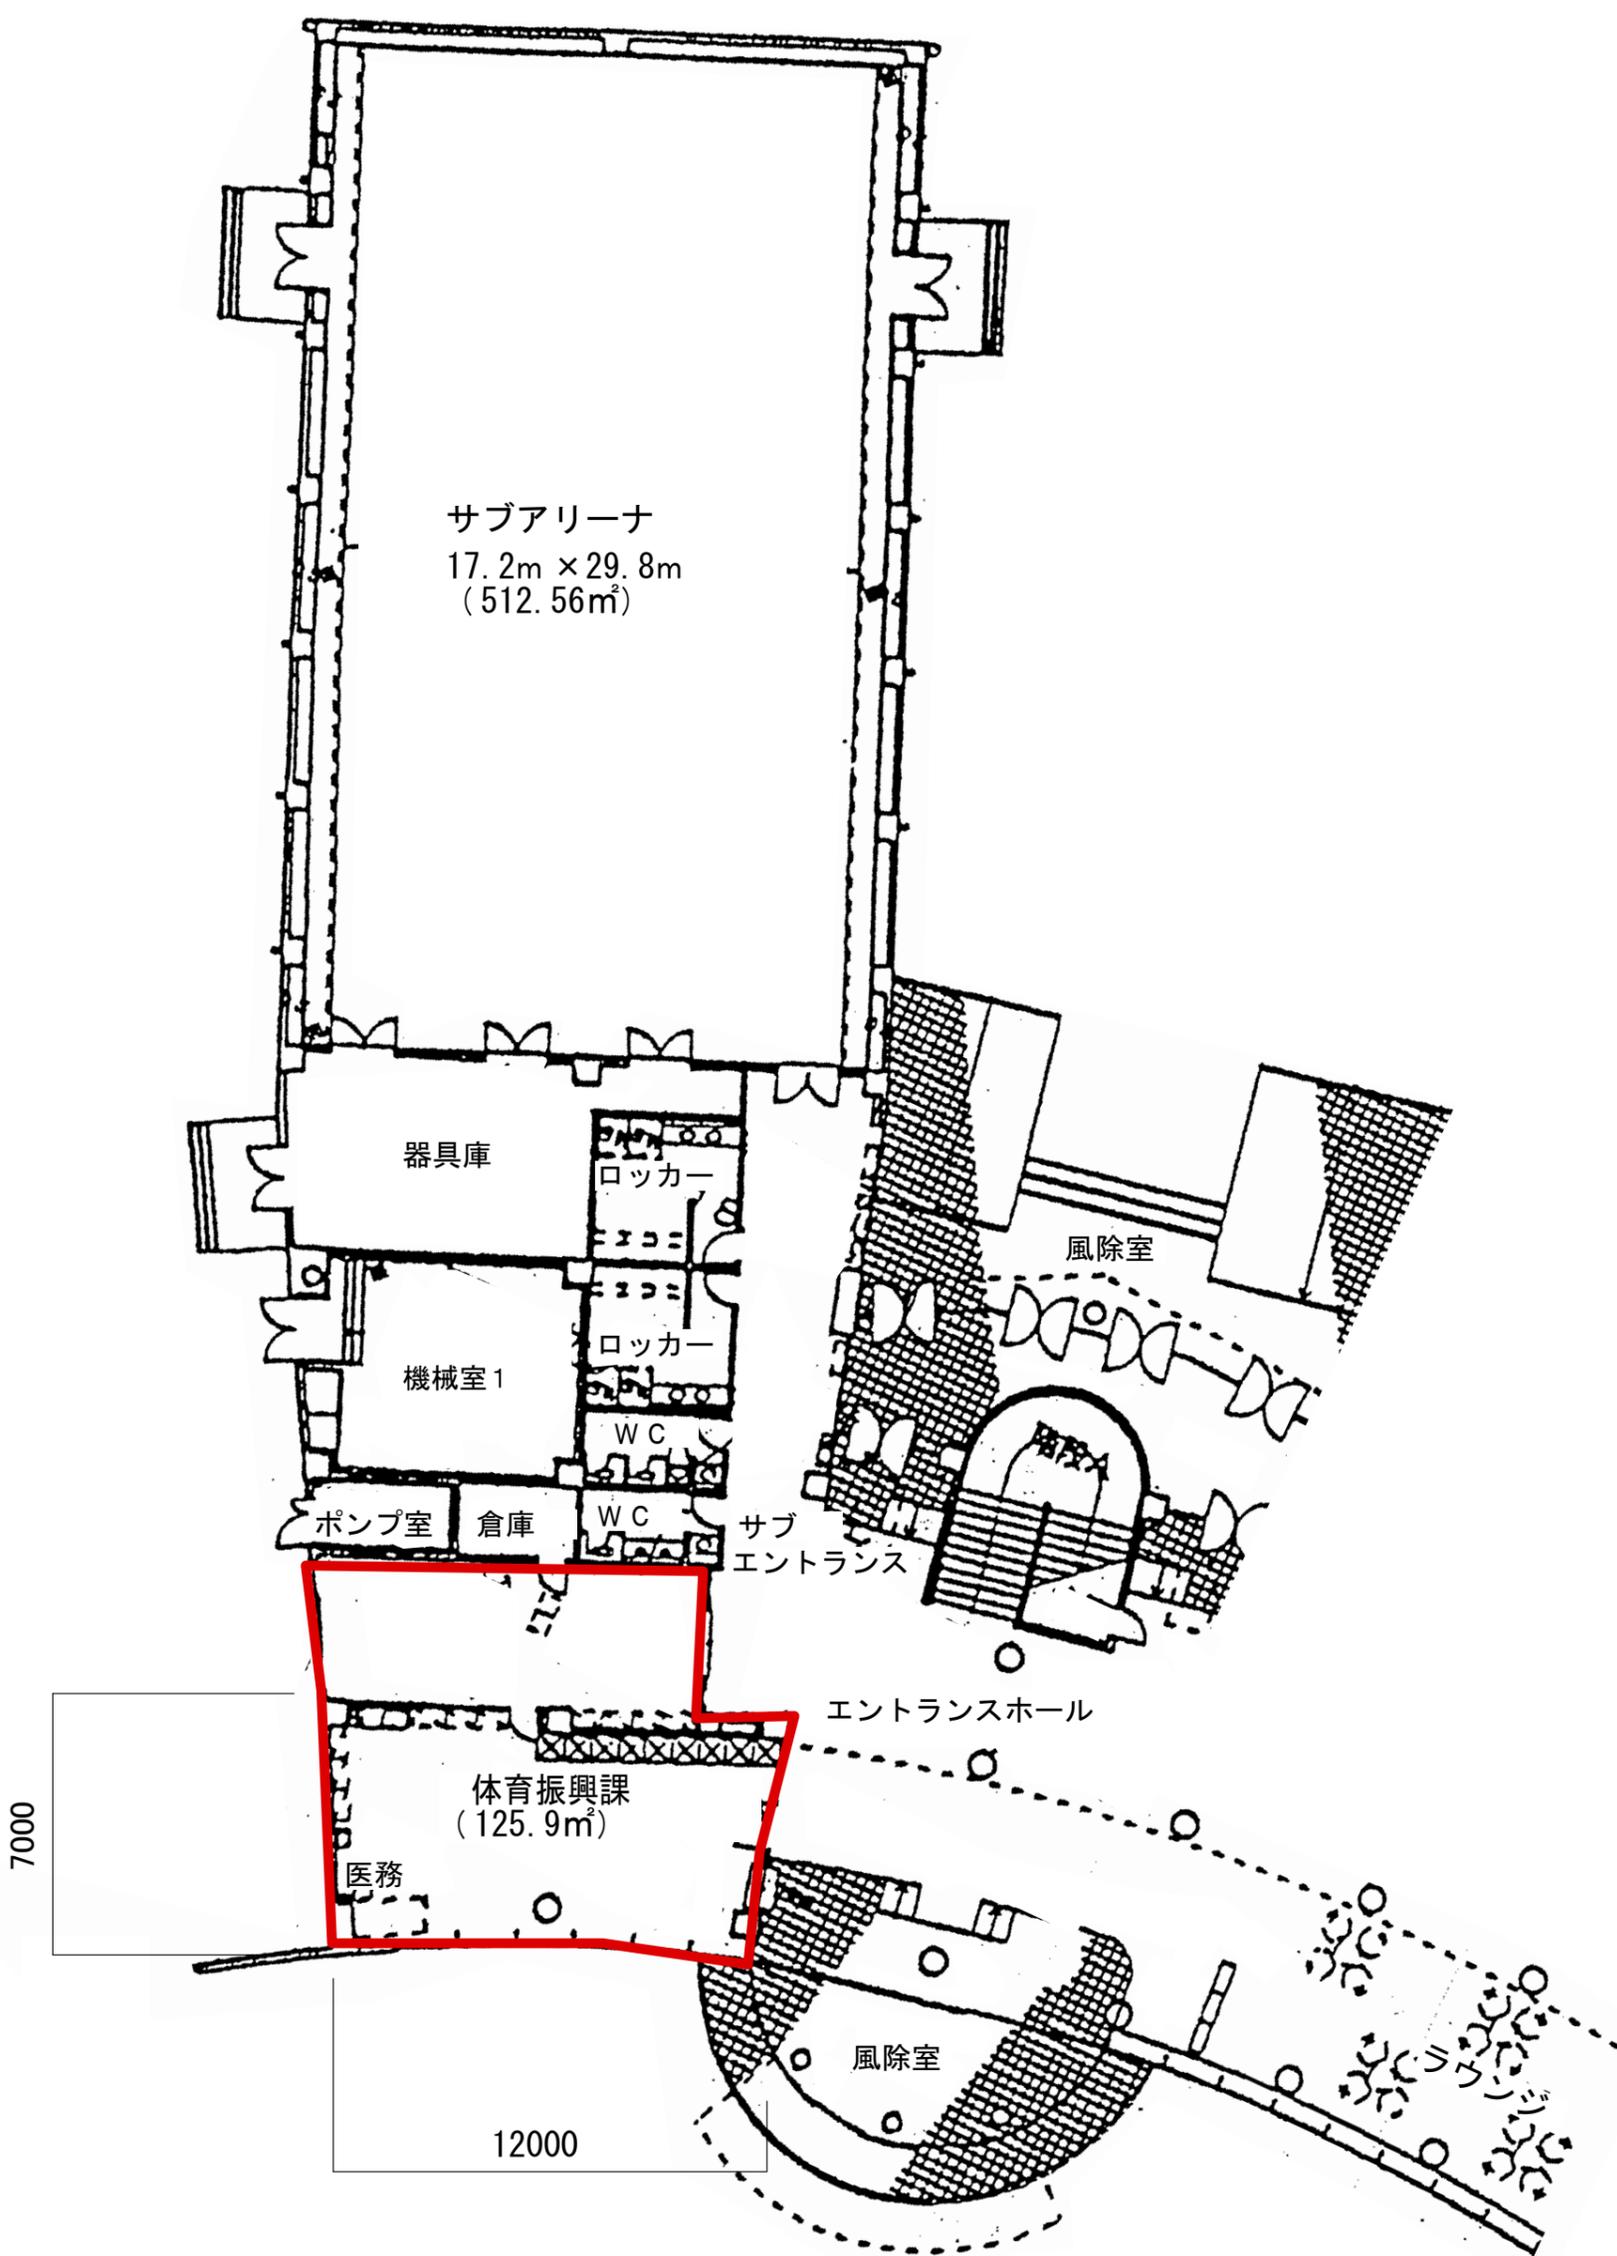

総合体育館1階平面図

旭市
総合体育館平面図
S=1/200