


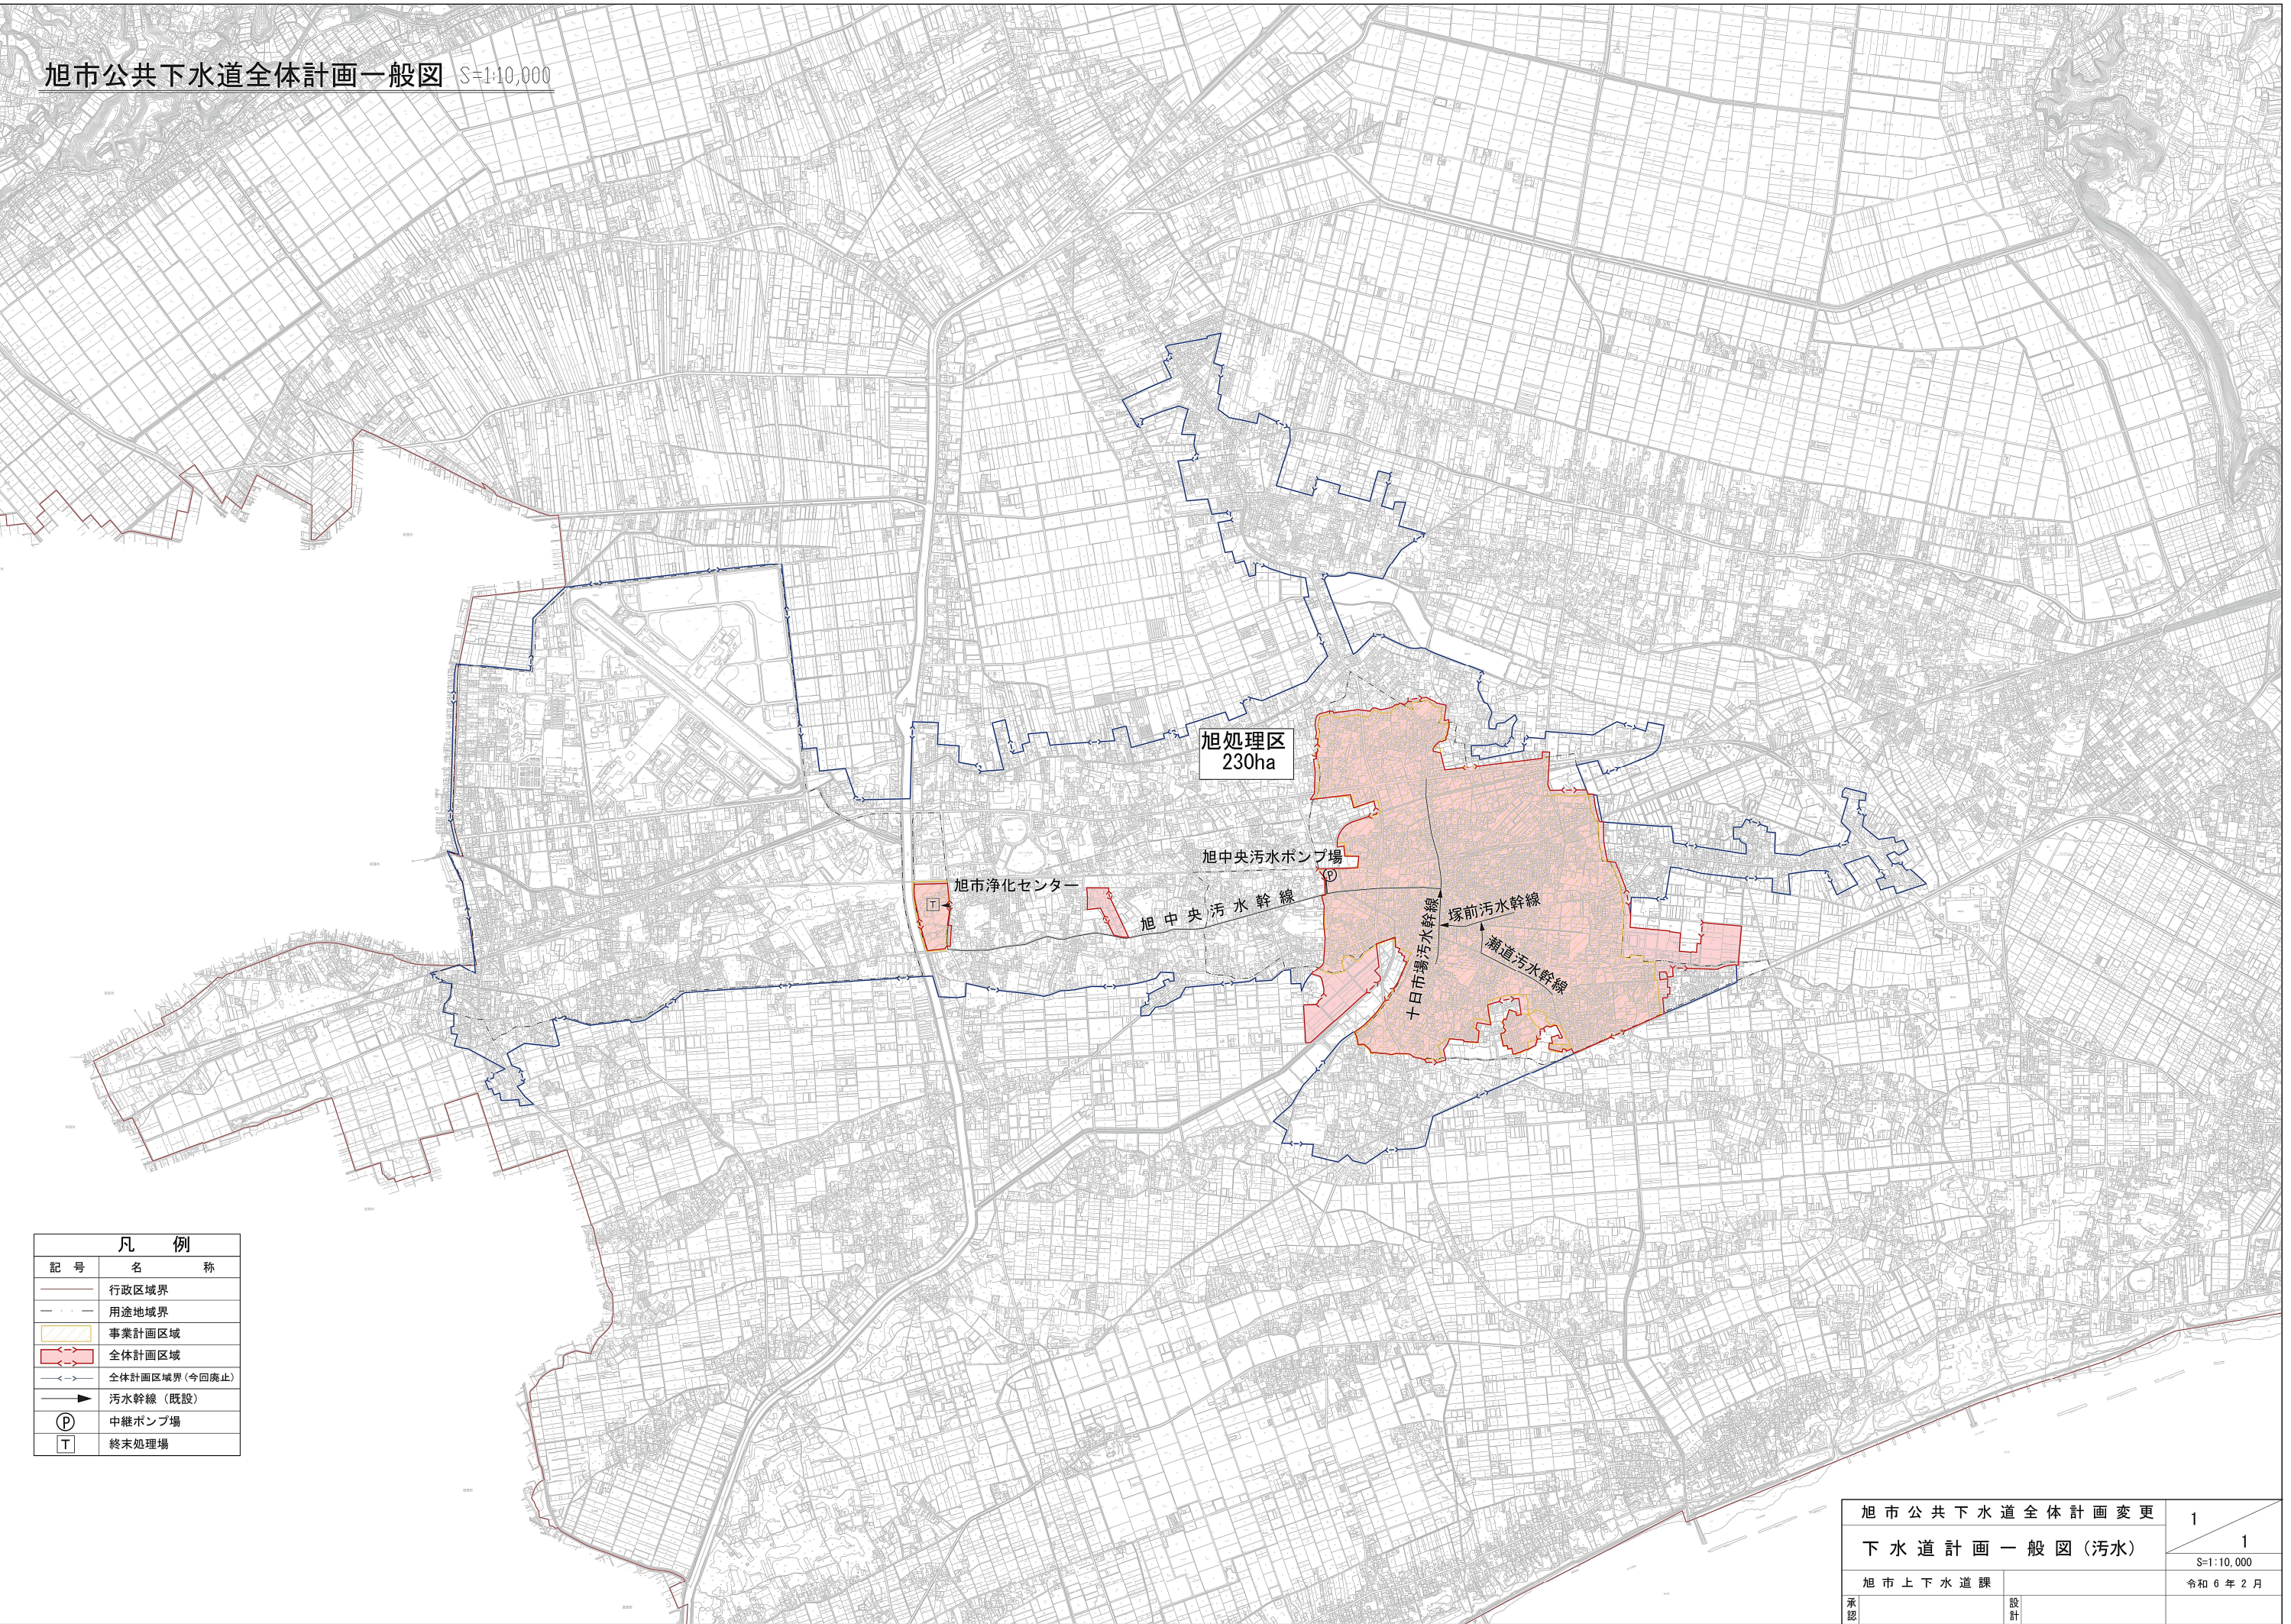

凡 例	
記 号	名 称
—	行政区境界
- - -	用途地域界
■	事業計画区域
■	全体計画区域
—>—	全体計画区域界(今回廃止)
—▶	污水幹線(既設)
Ⓟ	中継ポンプ場
Ⓣ	終末処理場

旭市公共下水道全体計画変更		1
下水道計画一般図(污水)		1
旭市上下水道課		S=1:10,000
承認		令和6年2月
設計		