


# 水の安全・安心基盤整備

計画の名称	旭市における公共用水域の水質汚濁防止対策の推進		交付対象	旭市
計画の期間	平成23年度 ～ 平成27年度 (5年間)			

No.1処理区計画図

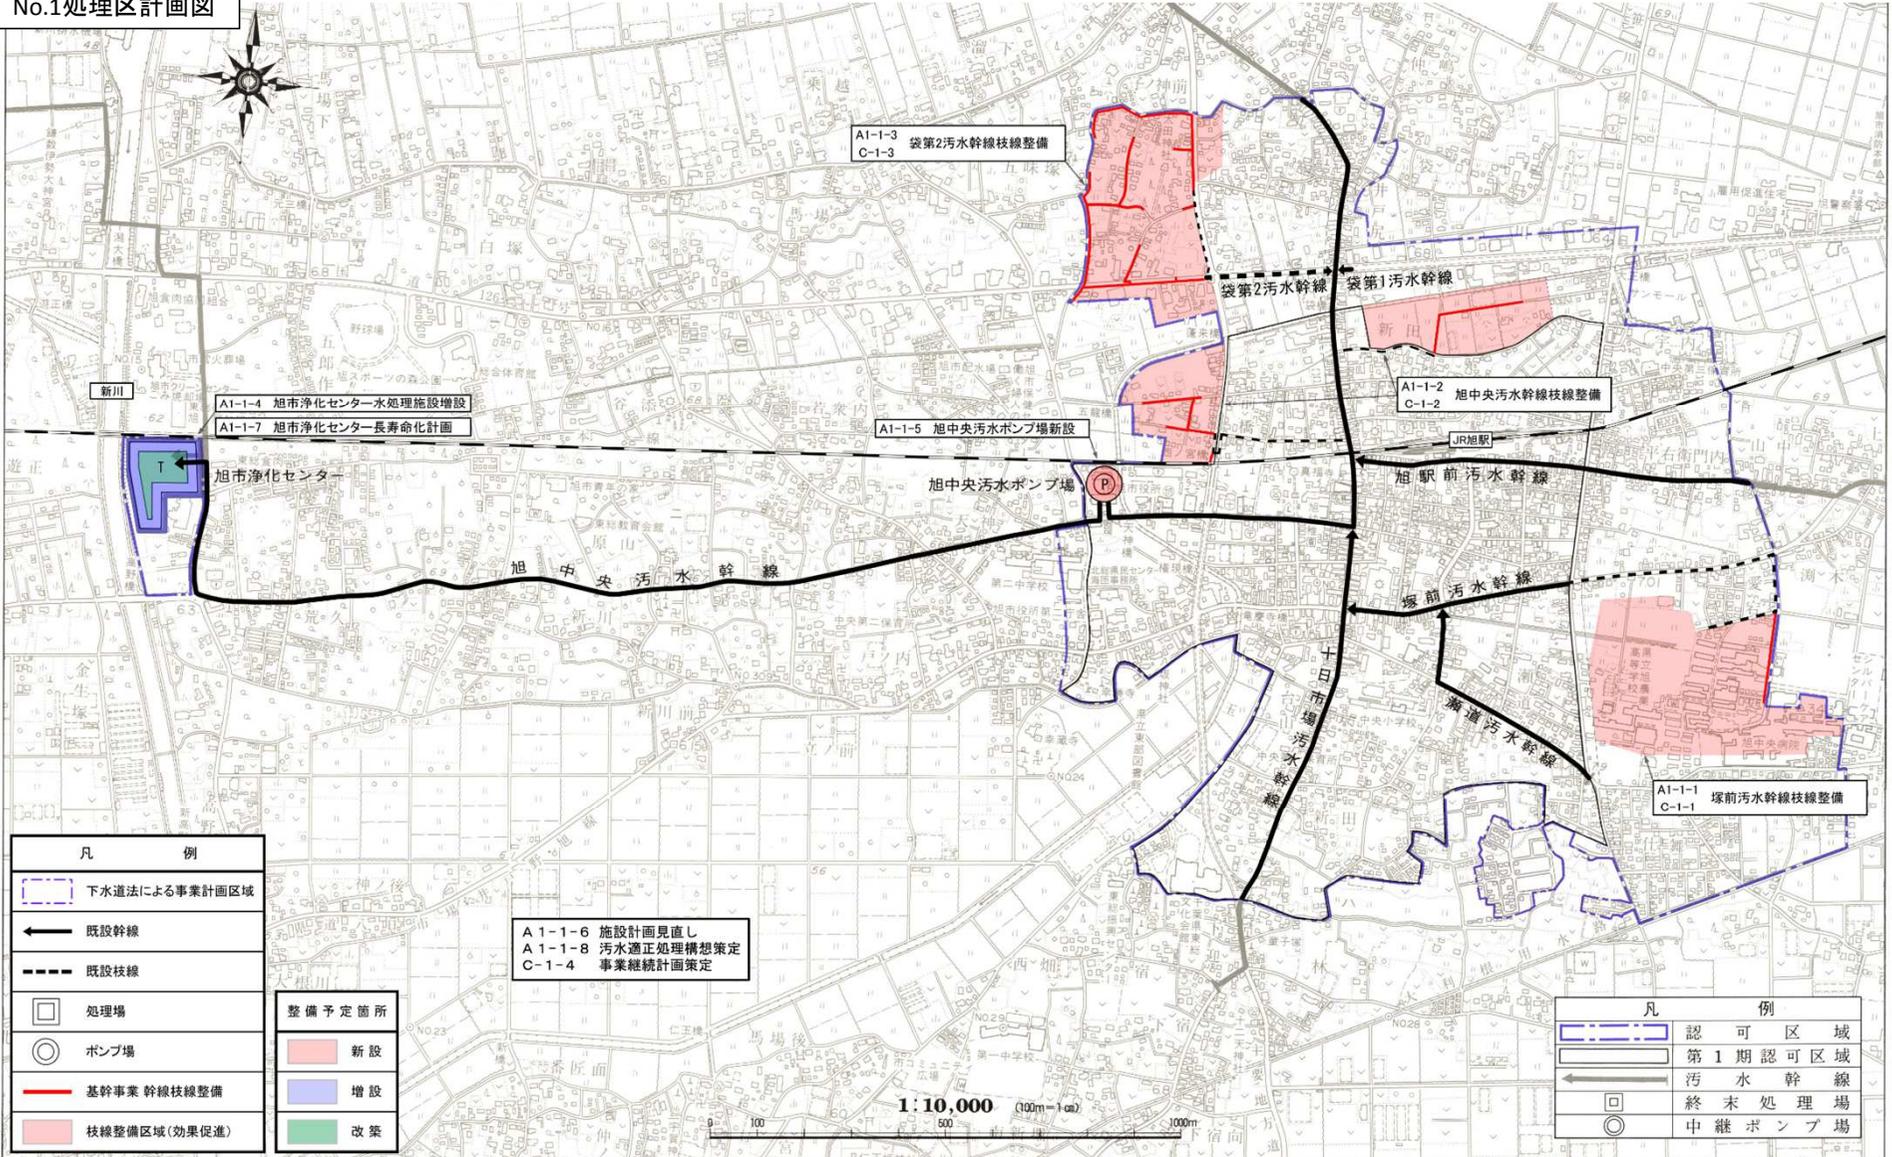

凡 例	
	下水道法による事業計画区域
	既設幹線
	既設枝線
	処理場
	ポンプ場
	基幹事業 幹線枝線整備
	枝線整備区域(効果促進)

整備予定箇所	
	新設
	増設
	改築

A1-1-6 施設計画見直し  
 A1-1-8 汚水適正処理構想策定  
 C-1-4 事業継続計画策定

凡 例	
	認可区域
	第1期認可区域
	汚水幹線
	終末処理場
	中継ポンプ場

旭市役所